



# SITUACE PROVIZORNÍ KOMUNIKACE

## M 1:200

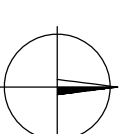

k.ú. Milíkov u Jablunkova

1176/2

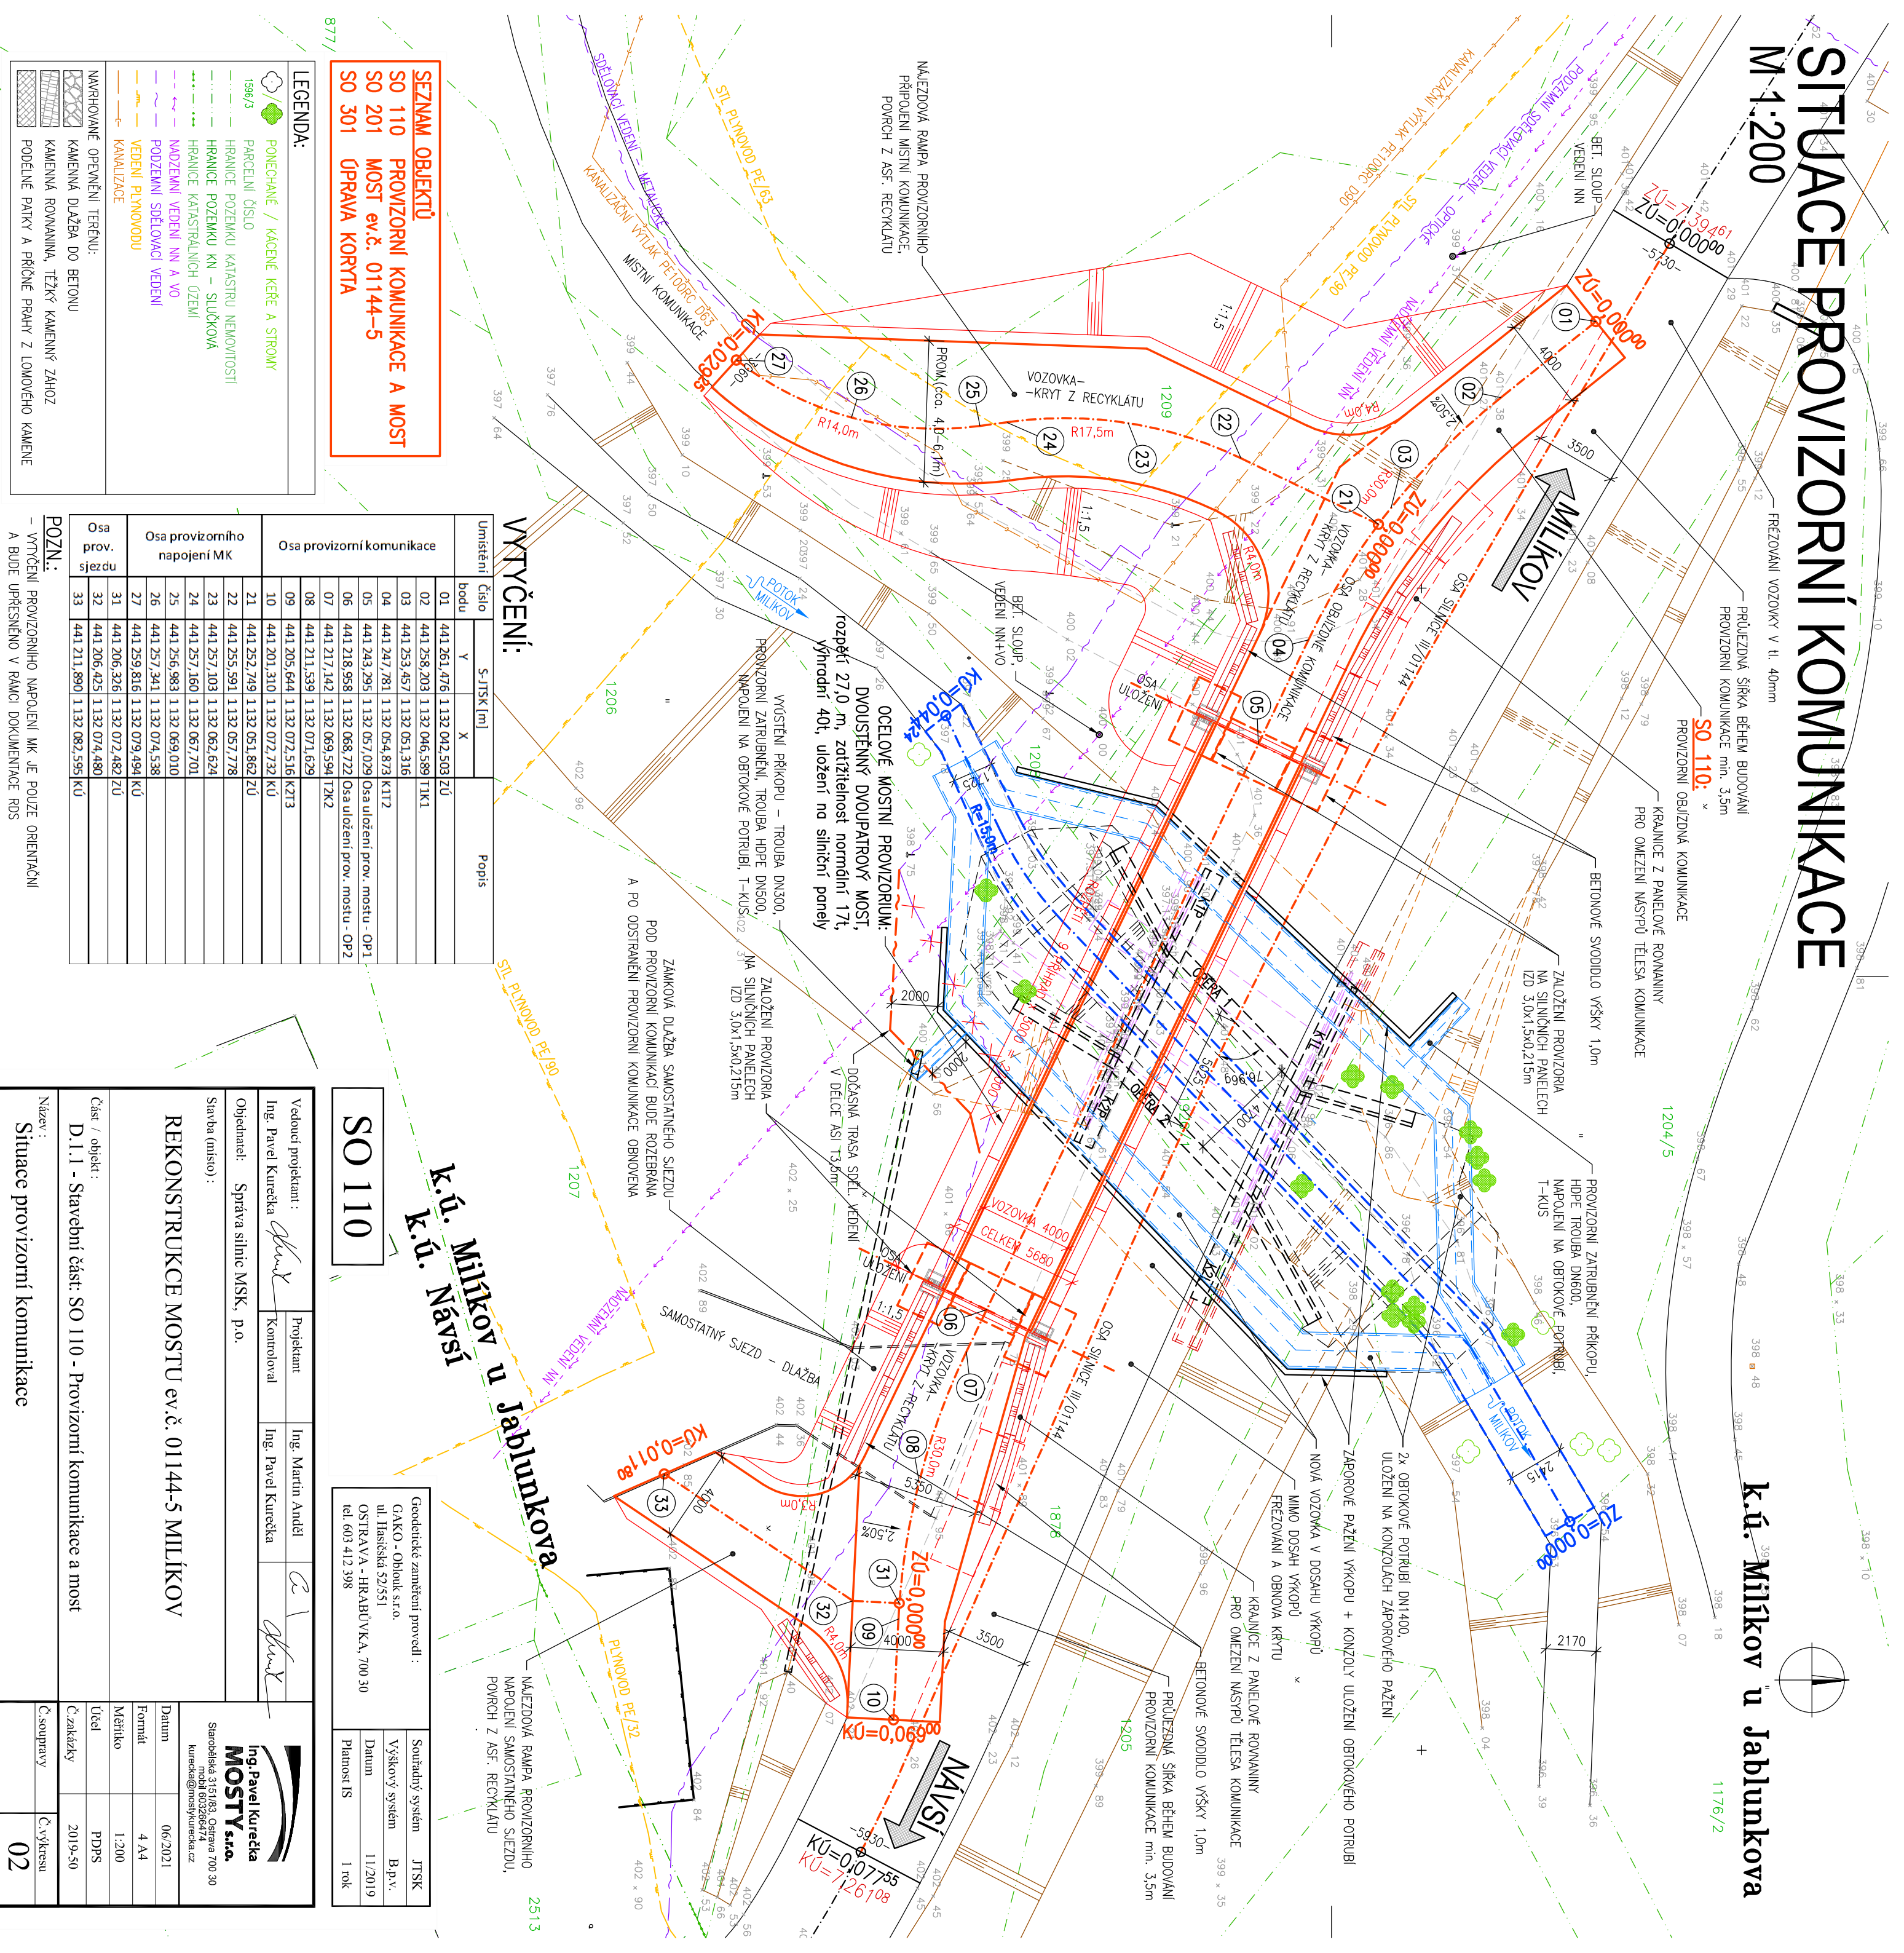

- SEZNAM OBJEKTŮ**
- SO 110 PROVIZORNÍ KOMUNIKACE A MOST
  - SO 201 MOST ev.č. 01144-5
  - SO 301 ÚPRAVA KORYTA

**LEGENDA:**

	PARCELNÍ ČÍSLO
	HRANICE POZEMKU KATASTRU NEVOUITOSTI
	HRANICE POZEMKU KN – SLUČKOVÁ
	HRANICE KATASTRÁLNÍCH ÚZEMÍ
	NADEZEMNÍ VEDENÍ NN A VO
	PODZEMNÍ SÉLOVACÍ VEDENÍ
	VEDENÍ PLYNOVODU
	KANALIZACE
	NAVRHOVANÉ OPEVNĚNÍ TERÉNU:
	KAMENNÁ DLAŽBA DO BETONU
	KAMENNÁ ROVNANINA, TĚŽKÝ KAMENNÝ ZAHŮZ
	PODELNÉ PÁTKY A PŘÍČNÉ PRAHY Z LOMOVÉHO KAMENE

### VYTÝČENÍ:

Umístění bodu	S-JTSK [m]		Popis
	V	X	
01	441 261,476	1 132 042,503	ZÚ
02	441 258,203	1 132 046,589	TK1
03	441 253,457	1 132 051,316	
04	441 247,781	1 132 054,873	K1T2
05	441 243,295	1 132 057,029	Osa uložení prov. mostu - OP1
06	441 218,958	1 132 068,722	Osa uložení prov. mostu - OP2
07	441 217,142	1 132 069,594	TK2
08	441 211,539	1 132 071,629	
09	441 205,644	1 132 072,516	K1T3
10	441 201,310	1 132 072,732	KÚ
21	441 252,749	1 132 051,882	ZÚ
22	441 255,591	1 132 057,778	
23	441 257,103	1 132 062,624	
24	441 257,160	1 132 067,701	
25	441 256,983	1 132 069,010	
26	441 257,341	1 132 074,538	
27	441 259,816	1 132 079,494	KÚ
31	441 206,326	1 132 072,482	ZÚ
32	441 206,425	1 132 074,480	
33	441 211,890	1 132 082,595	KÚ

**POZN.:**  
- VYTÝČENÍ PROVIZORNÍHO NÁPOJENÍ MK JE POUZĚ ORIENTAČNÍ  
A BUDE UPŘESNĚNO V RAMCI DOKUMENTACE RDS

k.ú. Milíkov u Jablunkova  
k.ú. Návsí

**SO 110**

Geodetické zaměření provedl :  
GAKO - Obilouk s.r.o.  
ul. Hasičská 52/551  
OSTRAVA - HRABŮVKA, 700 30  
tel: 603 412 398

Soutřadný systém : JTSK  
Výškový systém : B.p.v.  
Datum : 11/2019  
Platnost IS : 1 rok

Vedoucí projektant : *Pavel Kurečka*  
Ing. Pavel Kurečka  
Projektant : *Martin Anděl*  
Ing. Martin Anděl  
Kontroloval : *Pavel Kurečka*  
Ing. Pavel Kurečka

Starobližská 315/183, Opatovice 700 30  
kurecaka@mosky.cz

Objednatel: Správa silnic MSK, p.o.  
Starba (místo) :

Ing. Pavel Kurečka  
**MOSTY s.r.o.**

REKONSTRUKCE MOSTU ev.č. 01144-5 MILÍKOV  
Část / objekt : D.1.1 - Stavební část: SO 110 - Provizorní komunikace a most

Datum : 06/2021  
Formát : 4 A4  
Měřítko : 1:200  
Účel : PDPs  
Číslo : 2019-50

Název : **Situace provizorní komunikace**  
C.soupravy : C.výkresu **02**