



SITUACE PROVIZORNÍ KOMUNIKACE

M 1:200

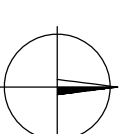

k.ú. Milíkov u Jablunkova

1176/2

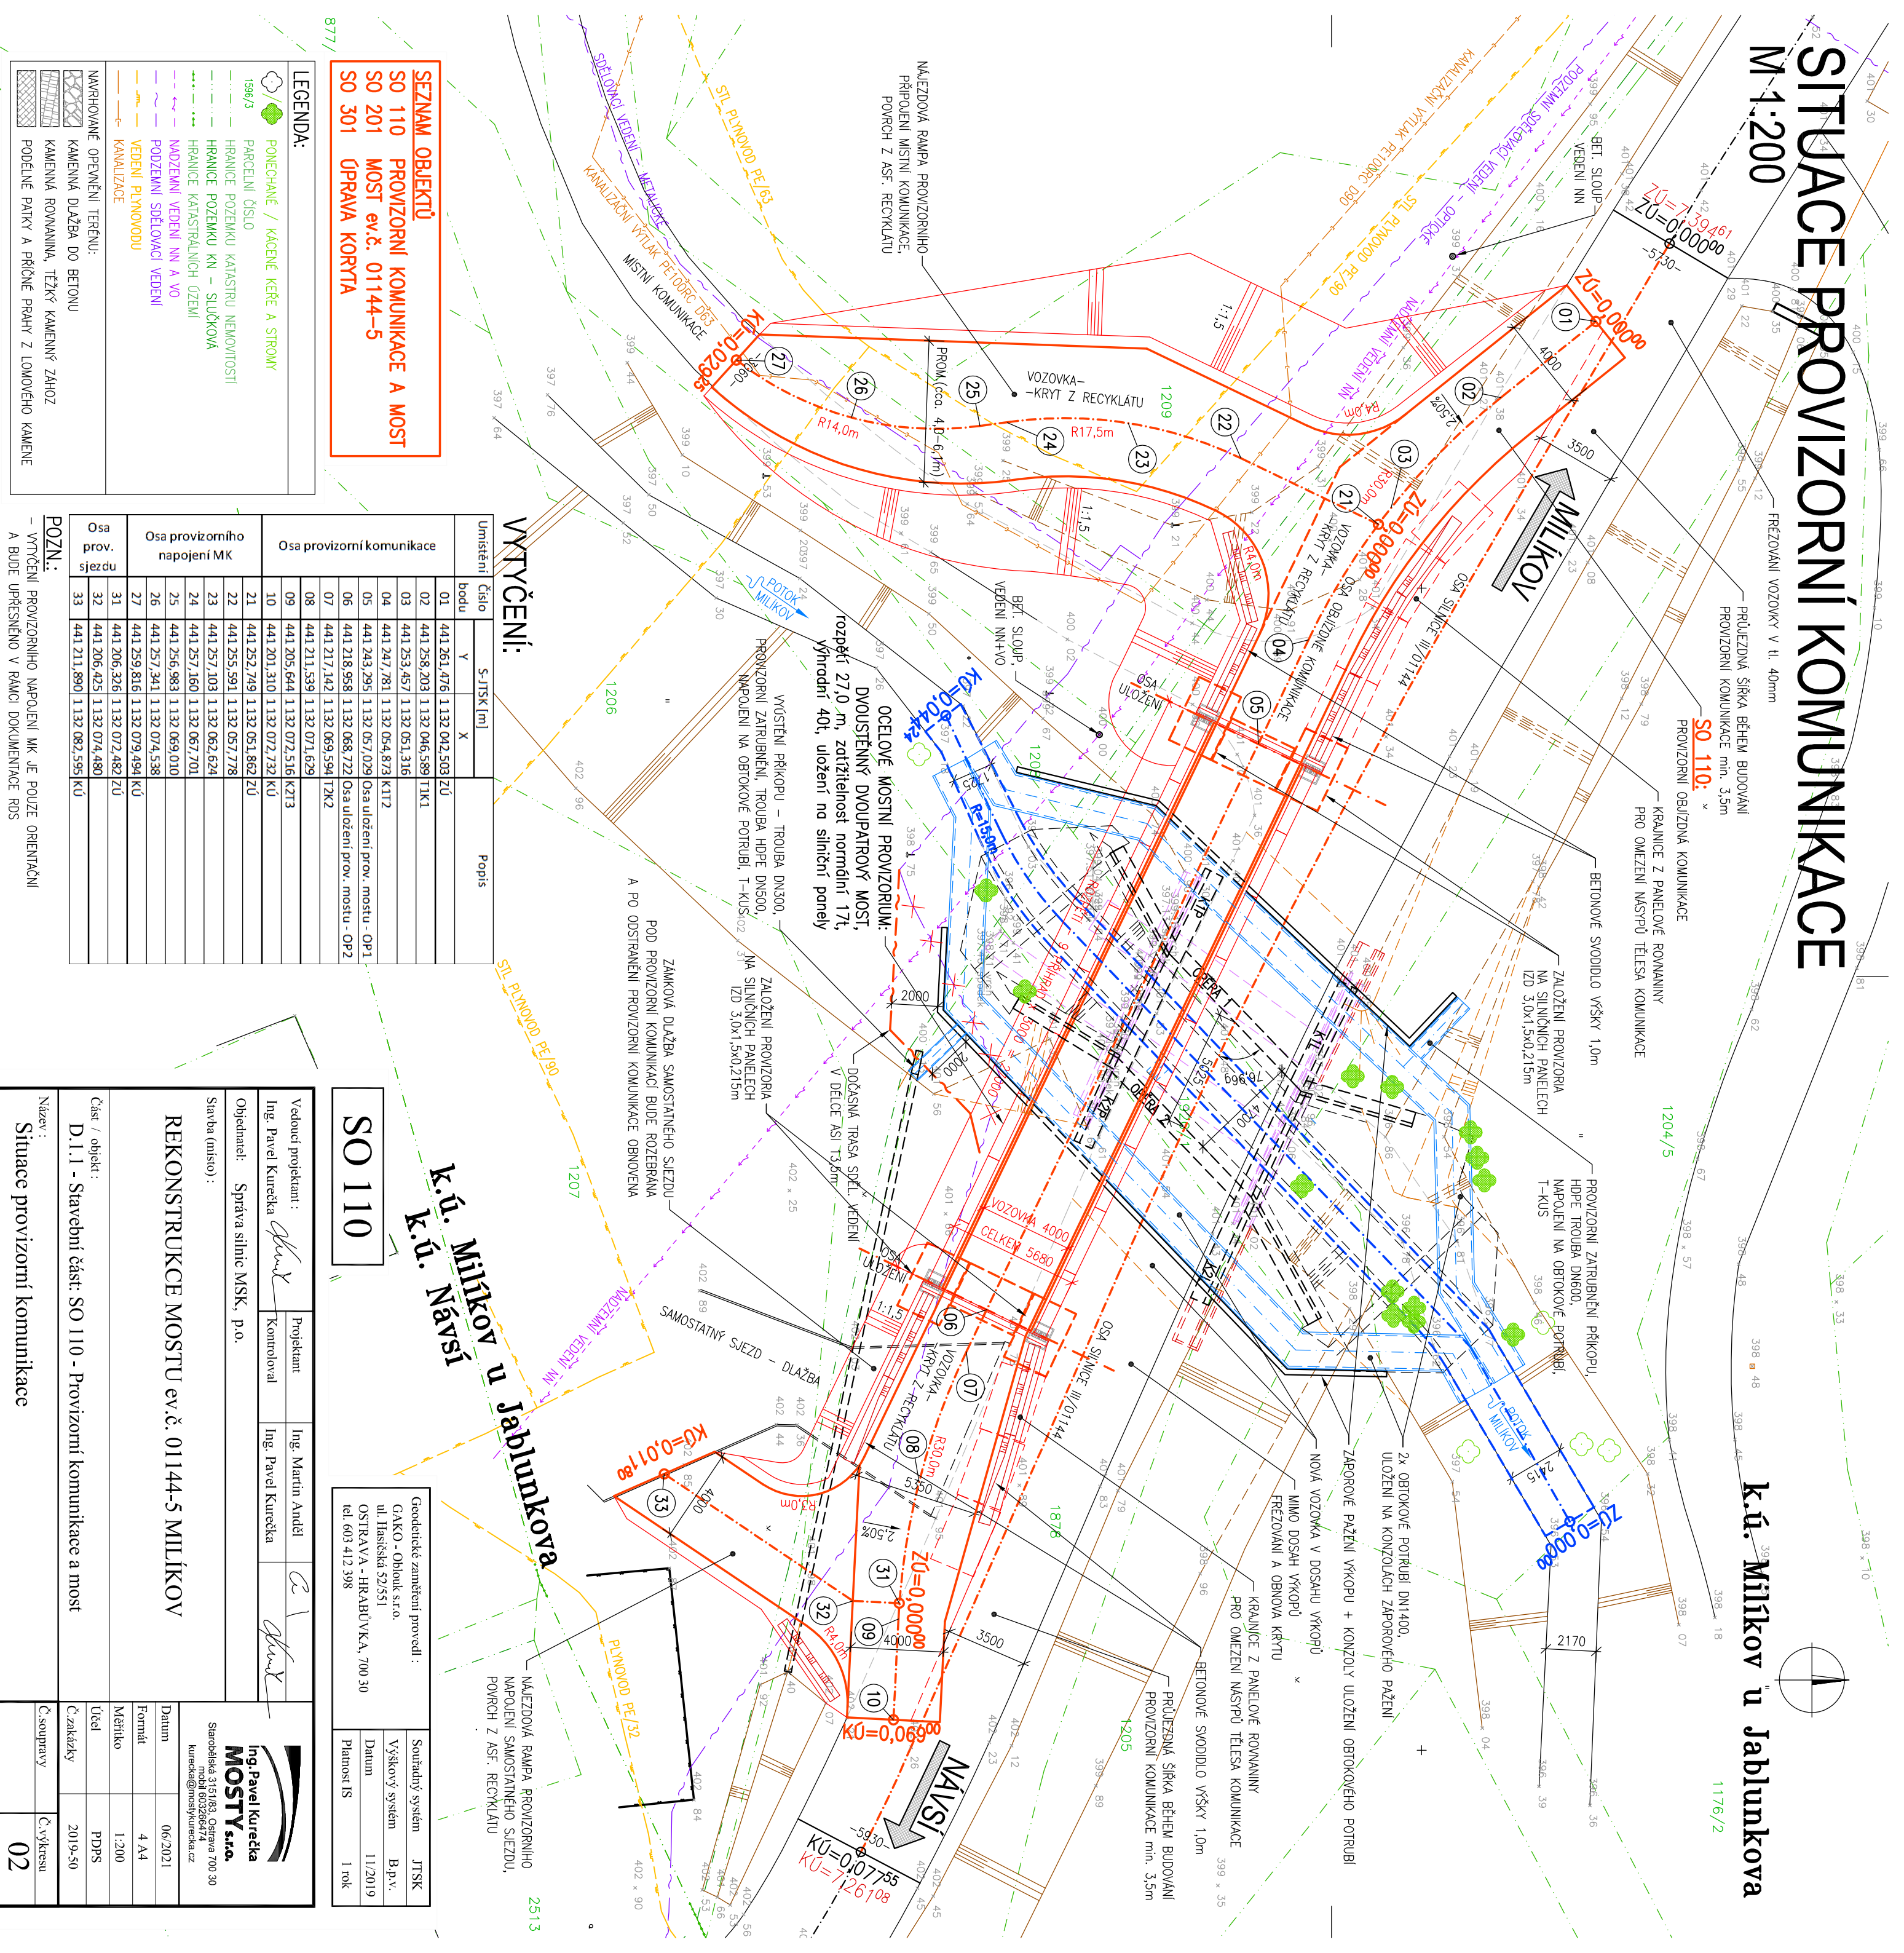

- SEZNAM OBJEKTŮ**
- SO 110 PROVIZORNÍ KOMUNIKACE A MOST
 - SO 201 MOST ev.č. 01144-5
 - SO 301 ÚPRAVA KORYTA

LEGENDA:

	PARCELNÍ ČÍSLO
	HRANICE POZEMKU KATASTRU NEMOVITOSTÍ
	HRANICE POZEMKU KN – SLUČKOVÁ
	HRANICE KATASTRÁLNÍCH ÚZEMÍ
	NADEŽDNÍ VEDENÍ NN A VO
	PODZEMLNÍ SÉLOVACÍ VEDENÍ
	VEDENÍ PLYNOVODŮ
	KANALIZACE
	NAVROVÁNÉ OPEVNĚNÍ TERÉNU:
	KAMENNÁ DLAŽBA DO BETONU
	KAMENNÁ ROVNANINA, TĚŽKÝ KAMENNÝ ZAHŮZ
	PODELNÉ PÁTKY A PŘÍČNÉ PRAHY Z LOMOVÉHO KAMENE

VYTÝČENÍ:

Umístění bodu	S-JTSK [m]		Popis
	V	X	
01	441 261,476	1 132 042,503	ZÚ
02	441 258,203	1 132 046,589	TK1
03	441 253,457	1 132 051,316	
04	441 247,781	1 132 054,873	K1T2
05	441 243,295	1 132 057,029	Osa uložení prov. mostu - OP1
06	441 218,958	1 132 068,722	Osa uložení prov. mostu - OP2
07	441 217,142	1 132 069,594	TK2
08	441 211,539	1 132 071,629	
09	441 205,644	1 132 072,516	K1T3
10	441 201,310	1 132 072,732	KÚ
21	441 252,749	1 132 051,882	ZÚ
22	441 257,103	1 132 062,624	
23	441 257,160	1 132 067,701	
24	441 257,983	1 132 069,010	
25	441 257,341	1 132 074,538	KÚ
26	441 259,816	1 132 079,494	KÚ
31	441 206,326	1 132 072,482	ZÚ
32	441 206,425	1 132 074,480	
33	441 211,890	1 132 082,595	KÚ

POZN.:
- VYTÝČENÍ PROVIZORNÍHO NÁPOJENÍ MK JE POUZÉ ORIENTAČNÍ
A BUDE UPŘESŇENO V RAMCI DOKUMENTACE RDS

k.ú. Milíkov u
k.ú. Navsí
Jablunkova

SO 110

Geodetické zaměření provedl :
GAKO - Oblouk s.r.o.
ul. Hasičská 52/551
OSTRAVA - HRABŮVKA, 700 30
tel: 603 412 398

Soutřadný systém : JTSK
Výškový systém : B.p.v.
Datum : 11/2019
Platnost IS : 1 rok

Vedoucí projektant :
Ing. Pavel Kurečka
Projektant :
Ing. Martin Anděl
Kontroloval :
Ing. Pavel Kurečka

Starobližská 315/183, Opatovice 700 30
kurecaka@mossty.cz

Objednatel: Správa silnic MSK, p.o.
Starba (místo) :

Ing. Pavel Kurečka
MOSTY s.r.o.

REKONSTRUKCE MOSTU ev.č. 01144-5 MILÍKOV
Část / objekt :
D.1.1 - Stavební část: SO 110 - Provizorní komunikace a most

Datum : 06/2021
Formát : 4 A4
Měřítko : 1:200
Účel : PAPS
Č.zakázky : 2019-50
C.soupravy : C.výkresu

Název :
Situace provizorní komunikace
02