


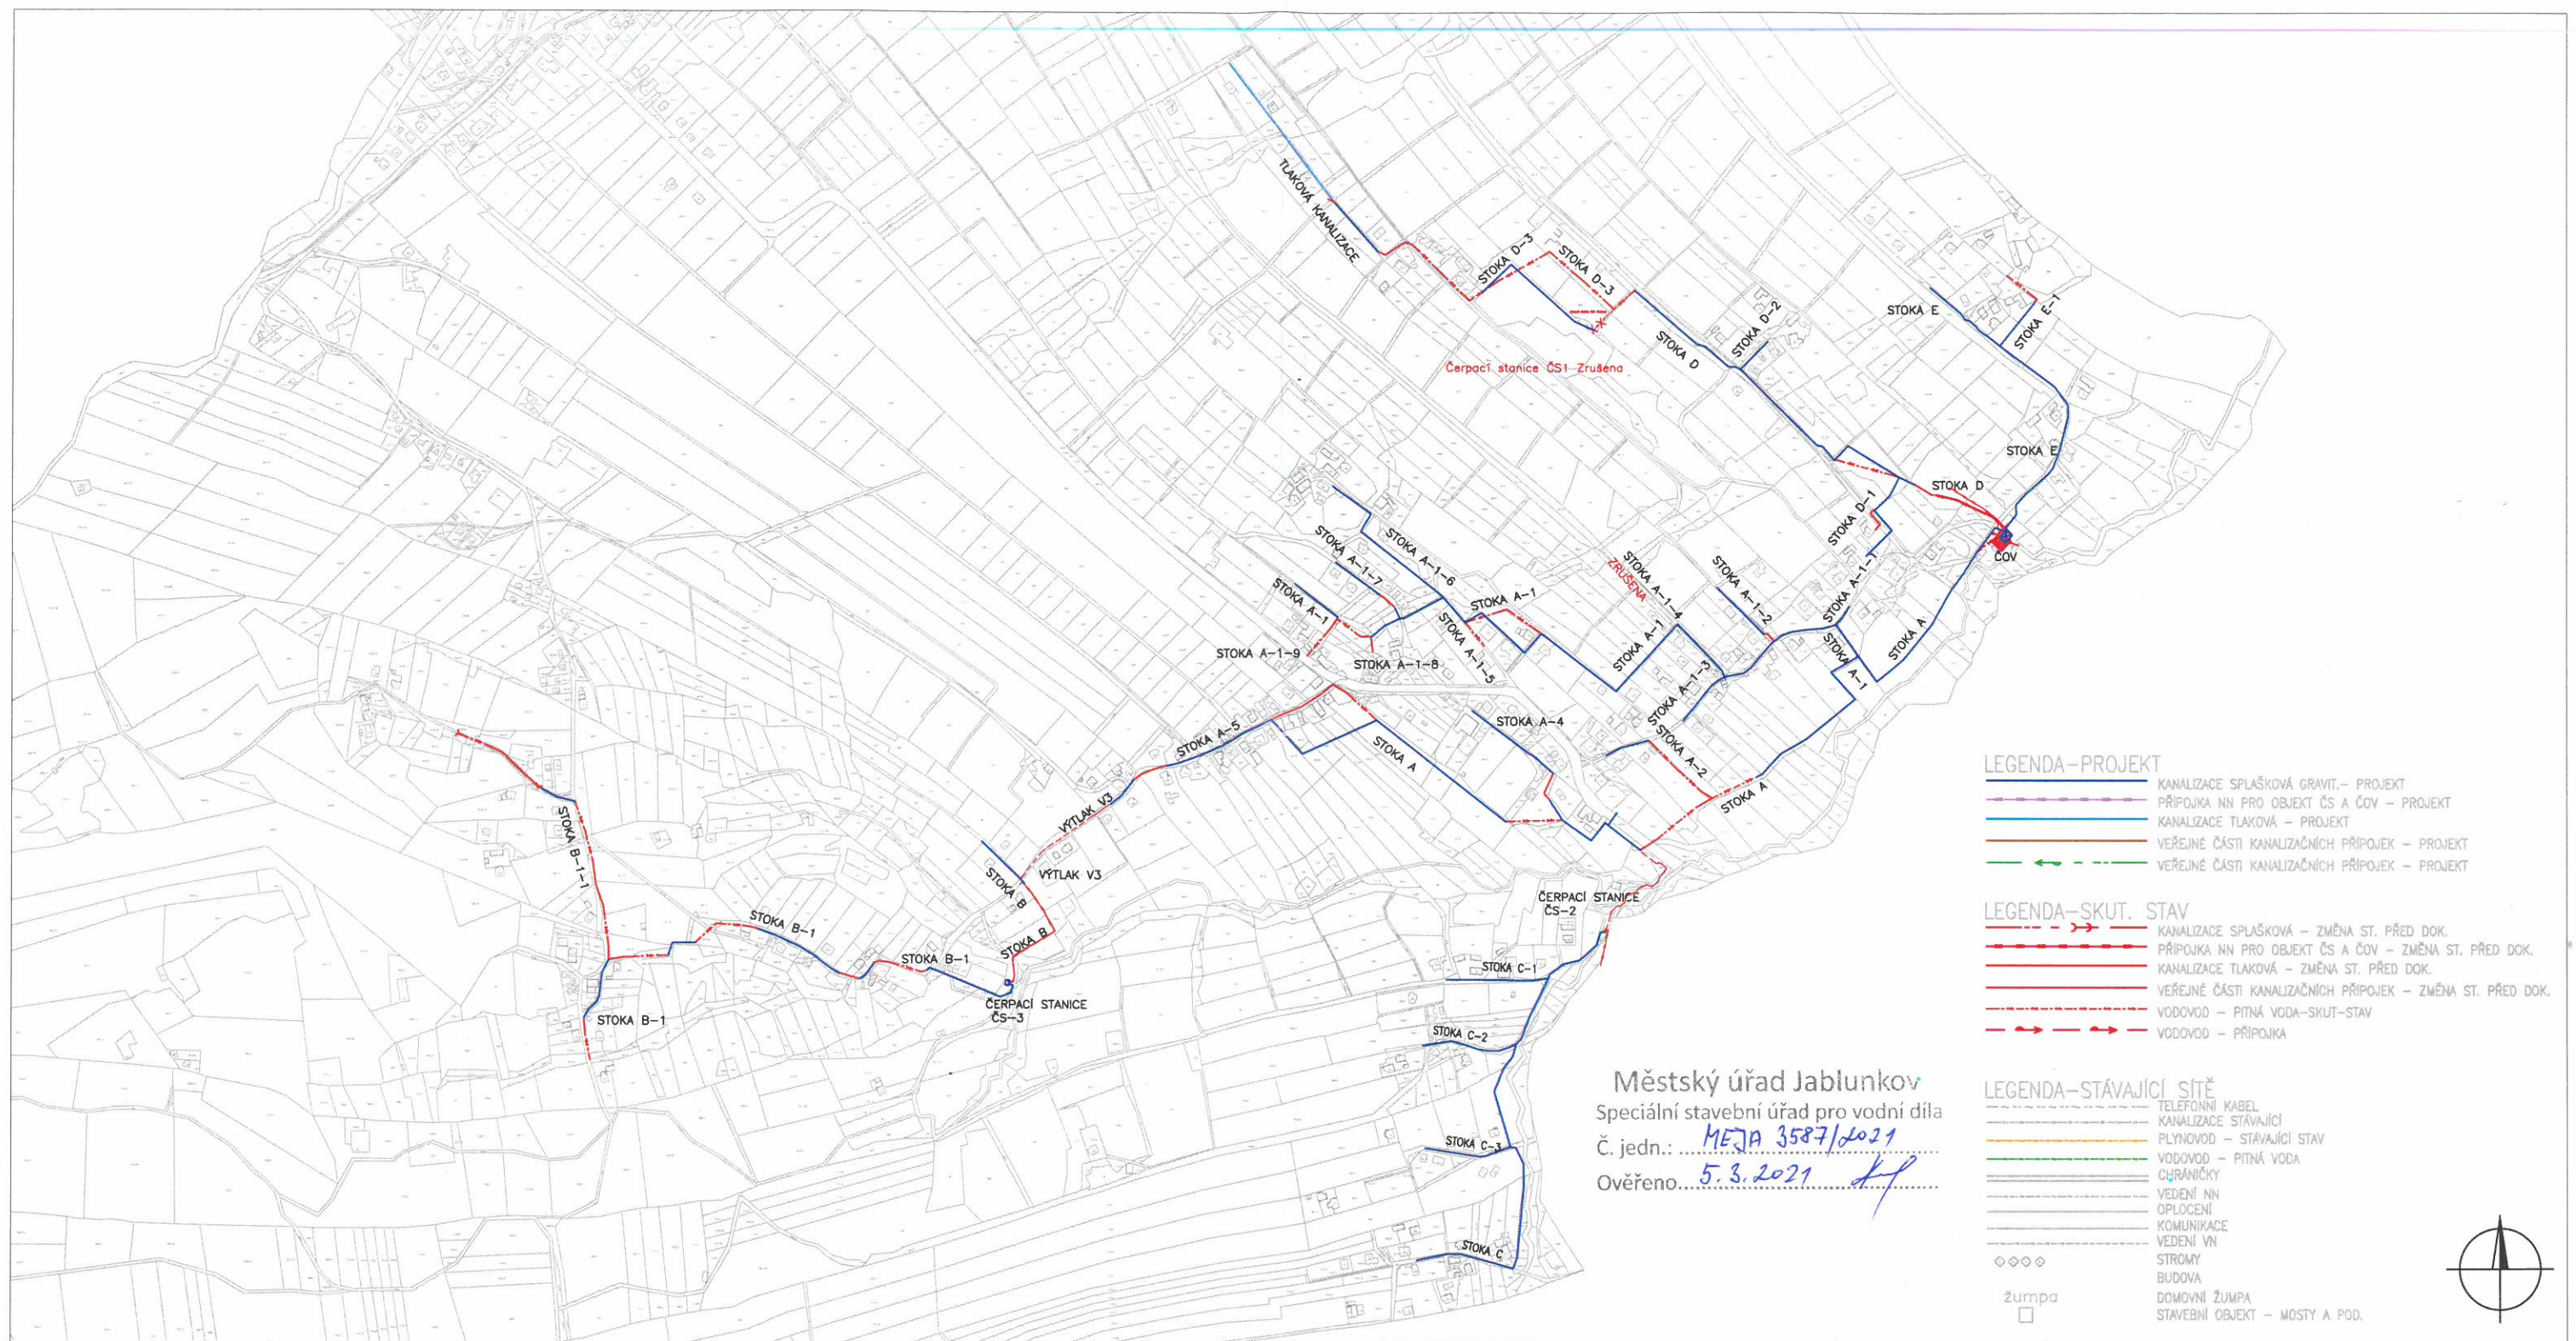

|                                                              |  |                                           |  |                                            |                                                                                       |  |             |  |
|--------------------------------------------------------------|--|-------------------------------------------|--|--------------------------------------------|---------------------------------------------------------------------------------------|--|-------------|--|
|                                                              |  |                                           |  |                                            |  |  |             |  |
| MÍSTO STAVBY: MILÍKOV                                        |  |                                           |  |                                            |                                                                                       |  |             |  |
| KRAJ: MORAVSKOSLEZSKÝ                                        |  |                                           |  |                                            |                                                                                       |  |             |  |
| Vypracoval:<br>Ing. Tomáš Pavlík                             |  | Odpovědný projektant:<br>Ing. Jan Fochler |  | Manager projektu:<br>Ing. Rostislav Farana |                                                                                       |  |             |  |
| INVESTOR: Obec Milíkov u Jablunkova                          |  |                                           |  |                                            |                                                                                       |  |             |  |
| STAVBA: KANALIZACE A ČOV OBCE MILÍKOV<br>II. STAVBA – DĚDINA |  |                                           |  |                                            | STUPEŇ:<br>Změna St. Před Dok.                                                        |  | MĚŘ: 1:5000 |  |
|                                                              |  |                                           |  |                                            | POČET A4: 2                                                                           |  | VÝKRES Č.:  |  |
| VÝKRES: PŘEHLEDNÁ SITUACE STAVBY 1:5000                      |  |                                           |  |                                            | DATUM: 09/2020                                                                        |  | C1          |  |
|                                                              |  |                                           |  |                                            | ARCHIVNÍ Č.: A5048                                                                    |  |             |  |