
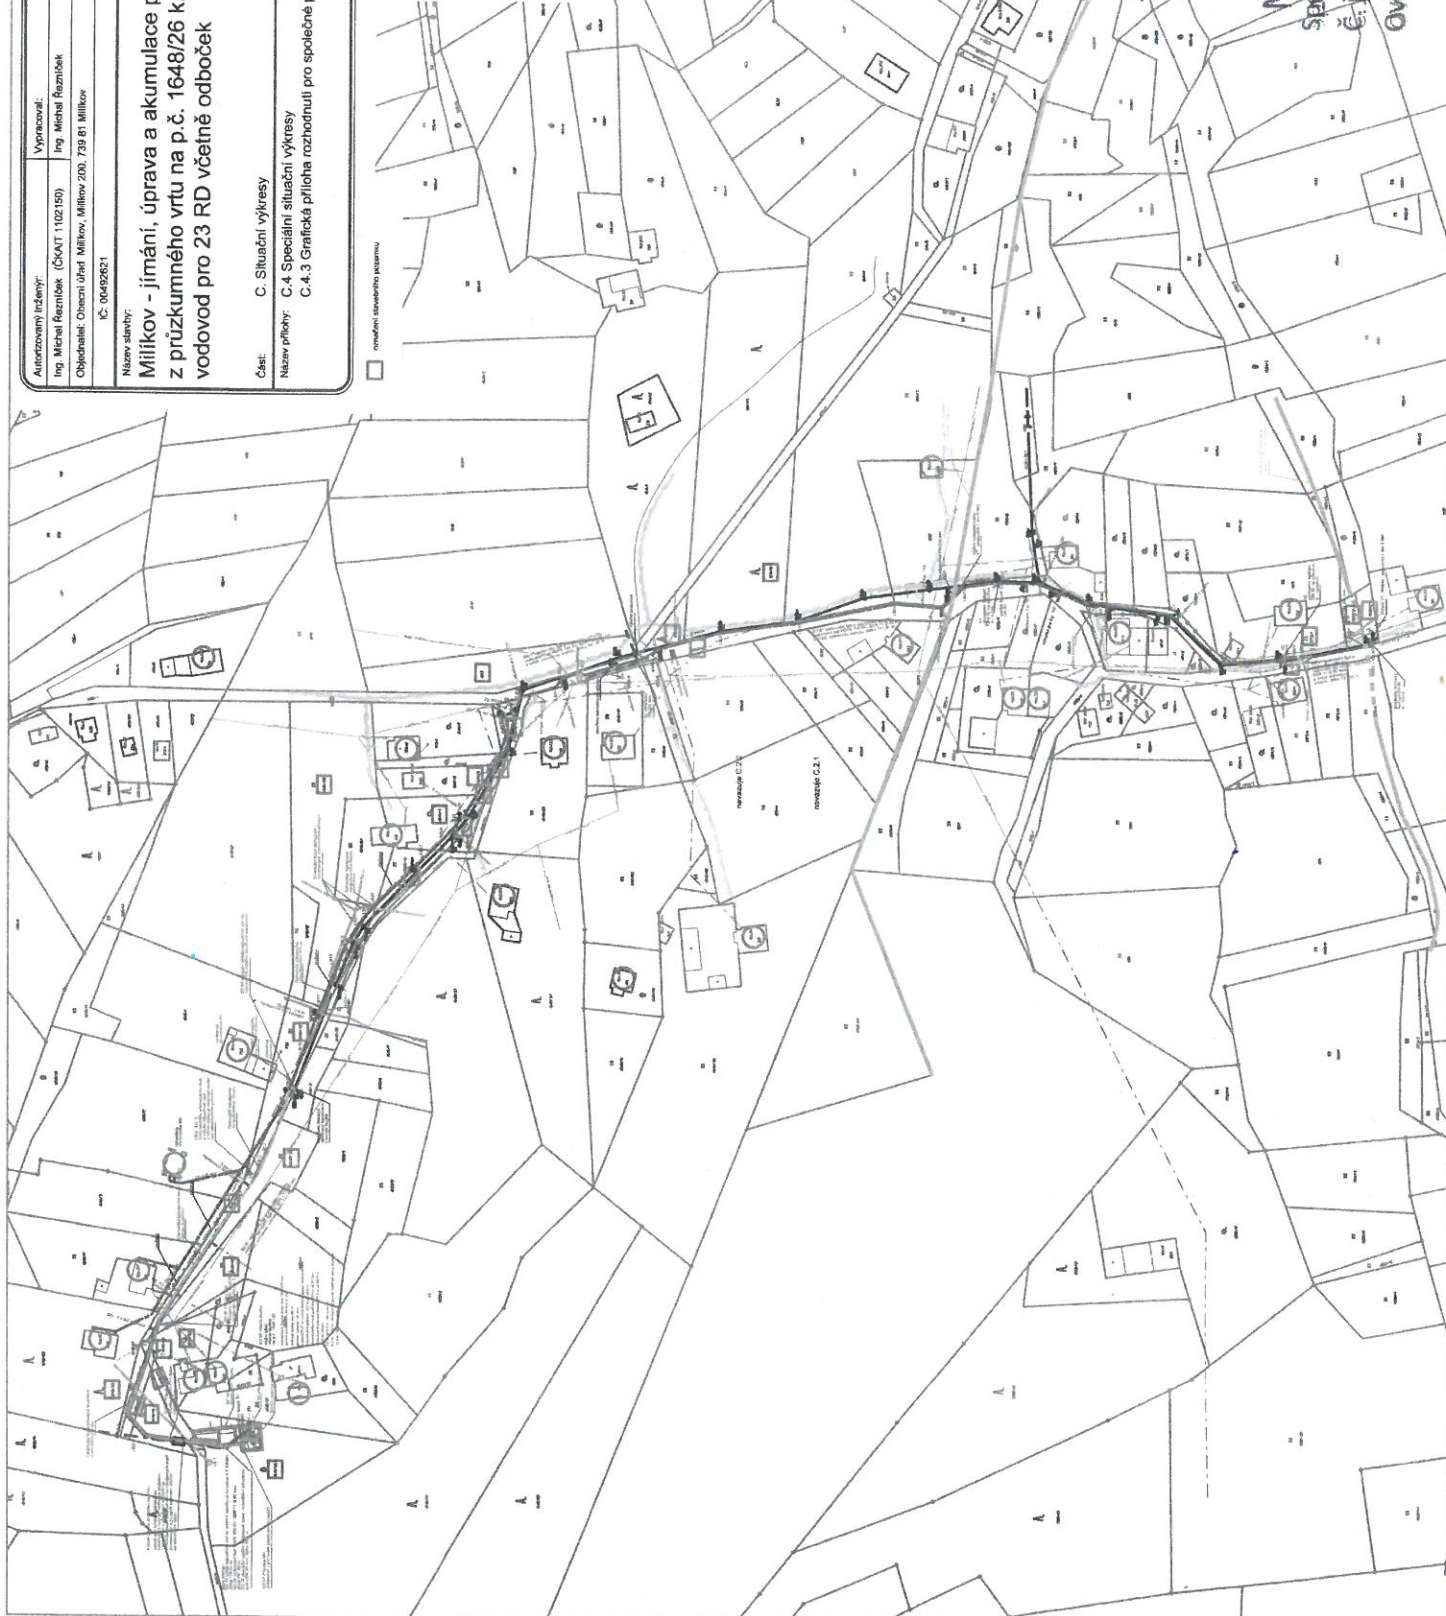


|   |                                       |                          |
|---|---------------------------------------|--------------------------|
| <b>VIVA PROJEKT S.R.O.</b><br>Zašitá 93 Brno u Opavy, IČ: 247 41<br>IČ: 2587473, DIČ: CZ2587473<br>tel: 002272208, e-mail: ziva@viva-projekt.cz                   |                                       | Kontrola: Marcel Bernard |
| Autorem návrhu: Vynášková: Ing. Michal Řezníček (ČOAT 1102150) Ing. Michal Řezníček   |                                       |                          |
| Objemník: Obecní úřad Milíkov, Milíkov 200, 739 81 Milíkov<br>IČ: 00492821  |                                       |                          |
| <b>Název stavby:</b><br><b>Milíkov - jímání, úprava a akumulace pitné vody z pruzkurného vrtu na p.č. 1648/26 k.ú. Milíkov a vodovod pro 23 RD včetně odboček</b> |                                       |                          |
| <b>Část:</b> C. Situační výkresy<br><b>Název přílohy:</b> C.4 Speciální situační výkresy<br><b>C.4.3 Grafická příloha rozhodnutí pro společné povolení stavby</b> |                                       |                          |
| Zakázka číslo: 642/2020   | Archivní číslo: 642/2020-SP           |                          |
| Datum zpracování: 03/2021   | Stupeň dokumentace: společné povolení |                          |
| Souřadnicový systém: JTSK   | Výškový systém: Bpv                   |                          |
| Formát výkresu: A3  | Měřítko: 1:2000                       | Označení přílohy: C.4.3  |

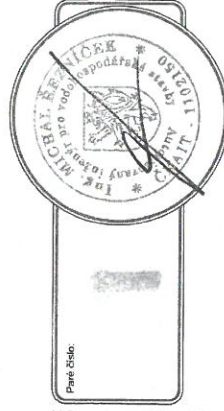

Městský úřad Jablunkov  
 Speciální stavební úřad pro vodní díla  
 Č. jedn.: 15766/2021  
 Ověřeno: 7.10.2021