



Schéma

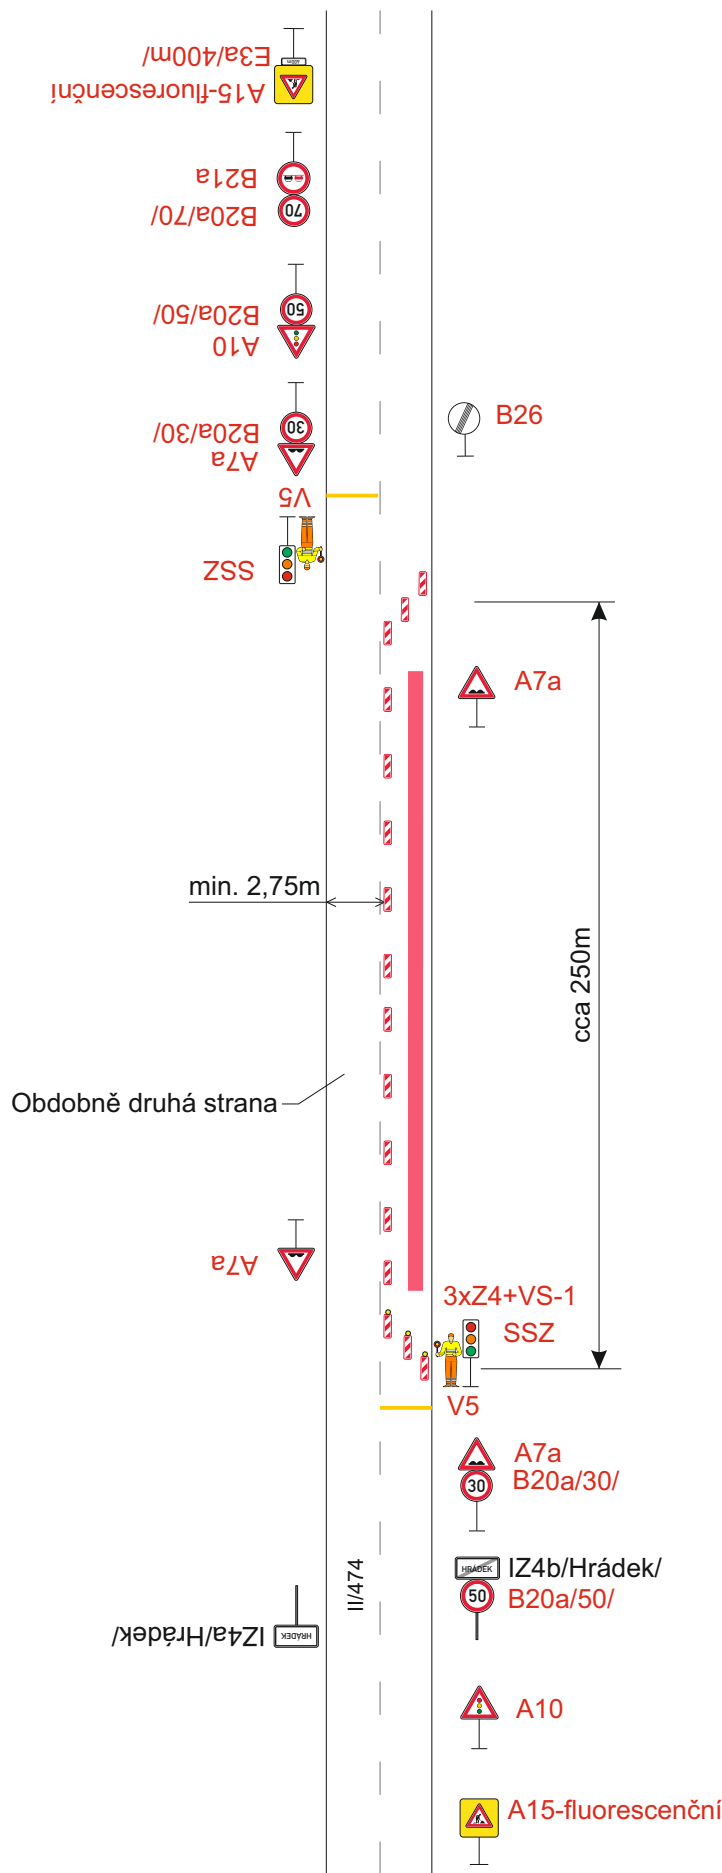


Situace

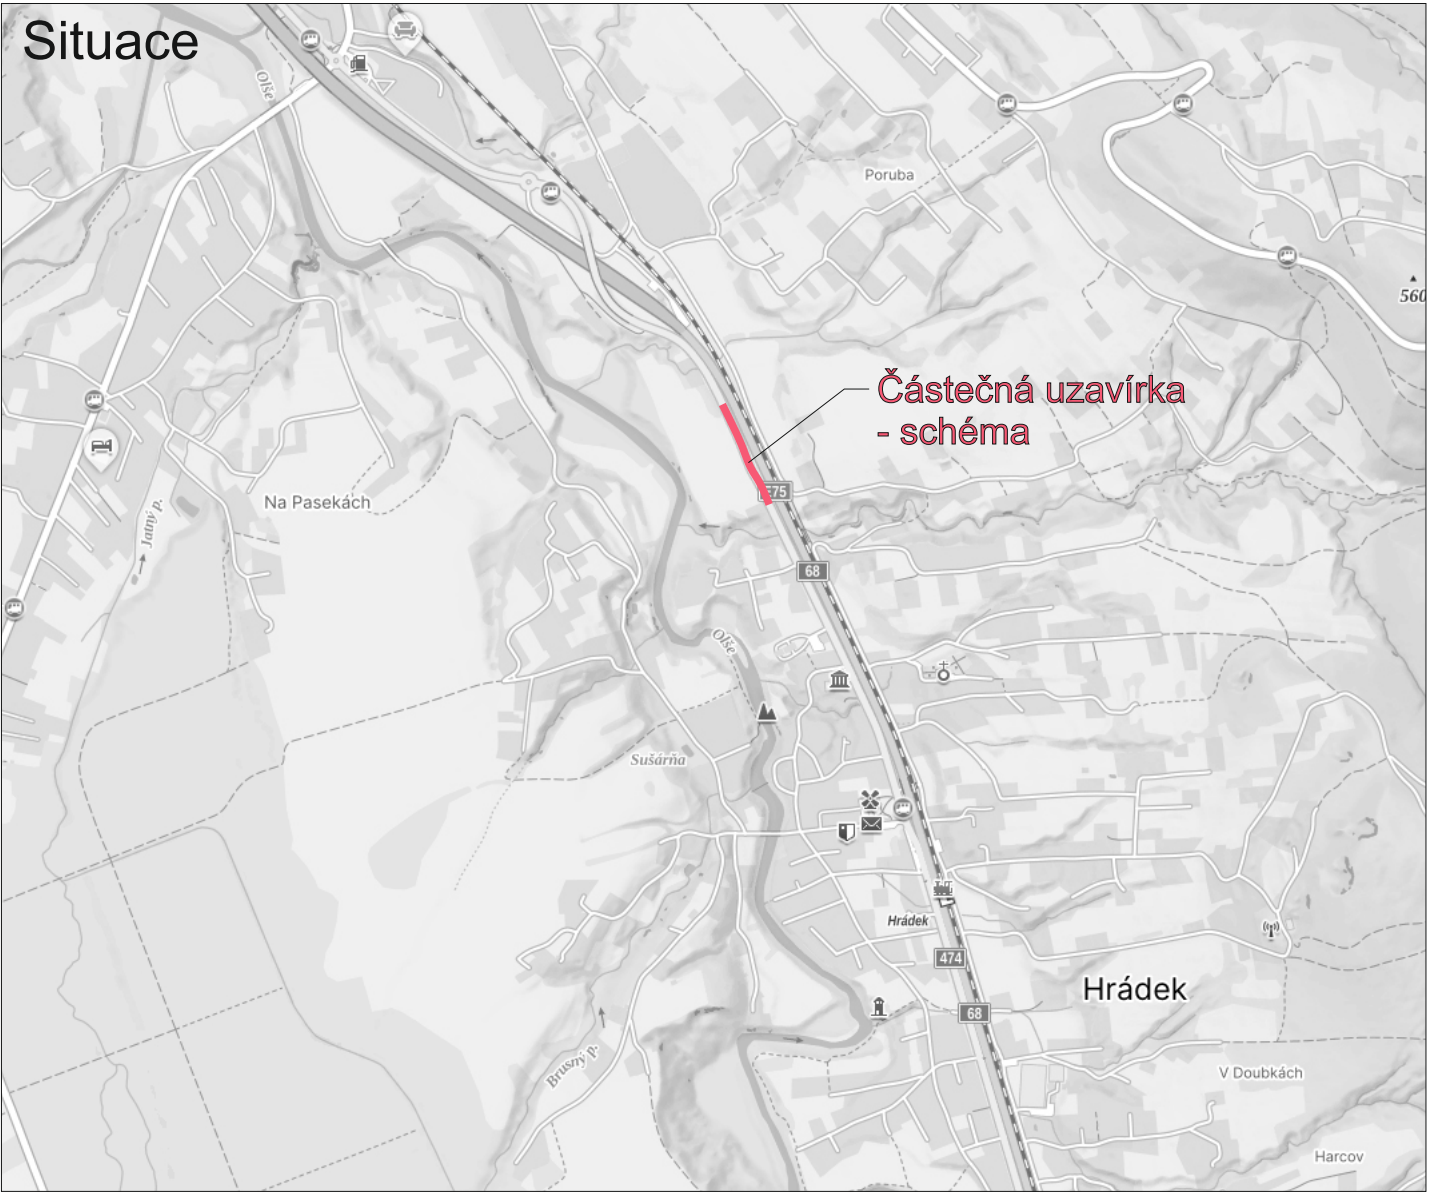

Legenda:

- B20 Přechodné dopravní značení
- Uzavřený úsek

Trvalé dopravní značení, které bude v rozporu s přechodným dopravním značením, bude dočasně zneplatněno.

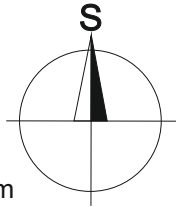

Vypracoval: Bc. Martin Bodlák	Datum: 18.3.2025	SEKNE SEKNE, spol. s r.o. Hamerská 12, 772 00 Olomouc DIČ: CZ62363701 tel./fax: 585 311 867		
Název akce: I/11J Nebory - Bystřice		Formát: 2xA4	Č. výkresu: 11	Č. soupavy:
Název objektu: Přechodné dopravní značení	Příloha: Úsek 9			