KATASTRÁLNÍ SITUACE – ČÁST II

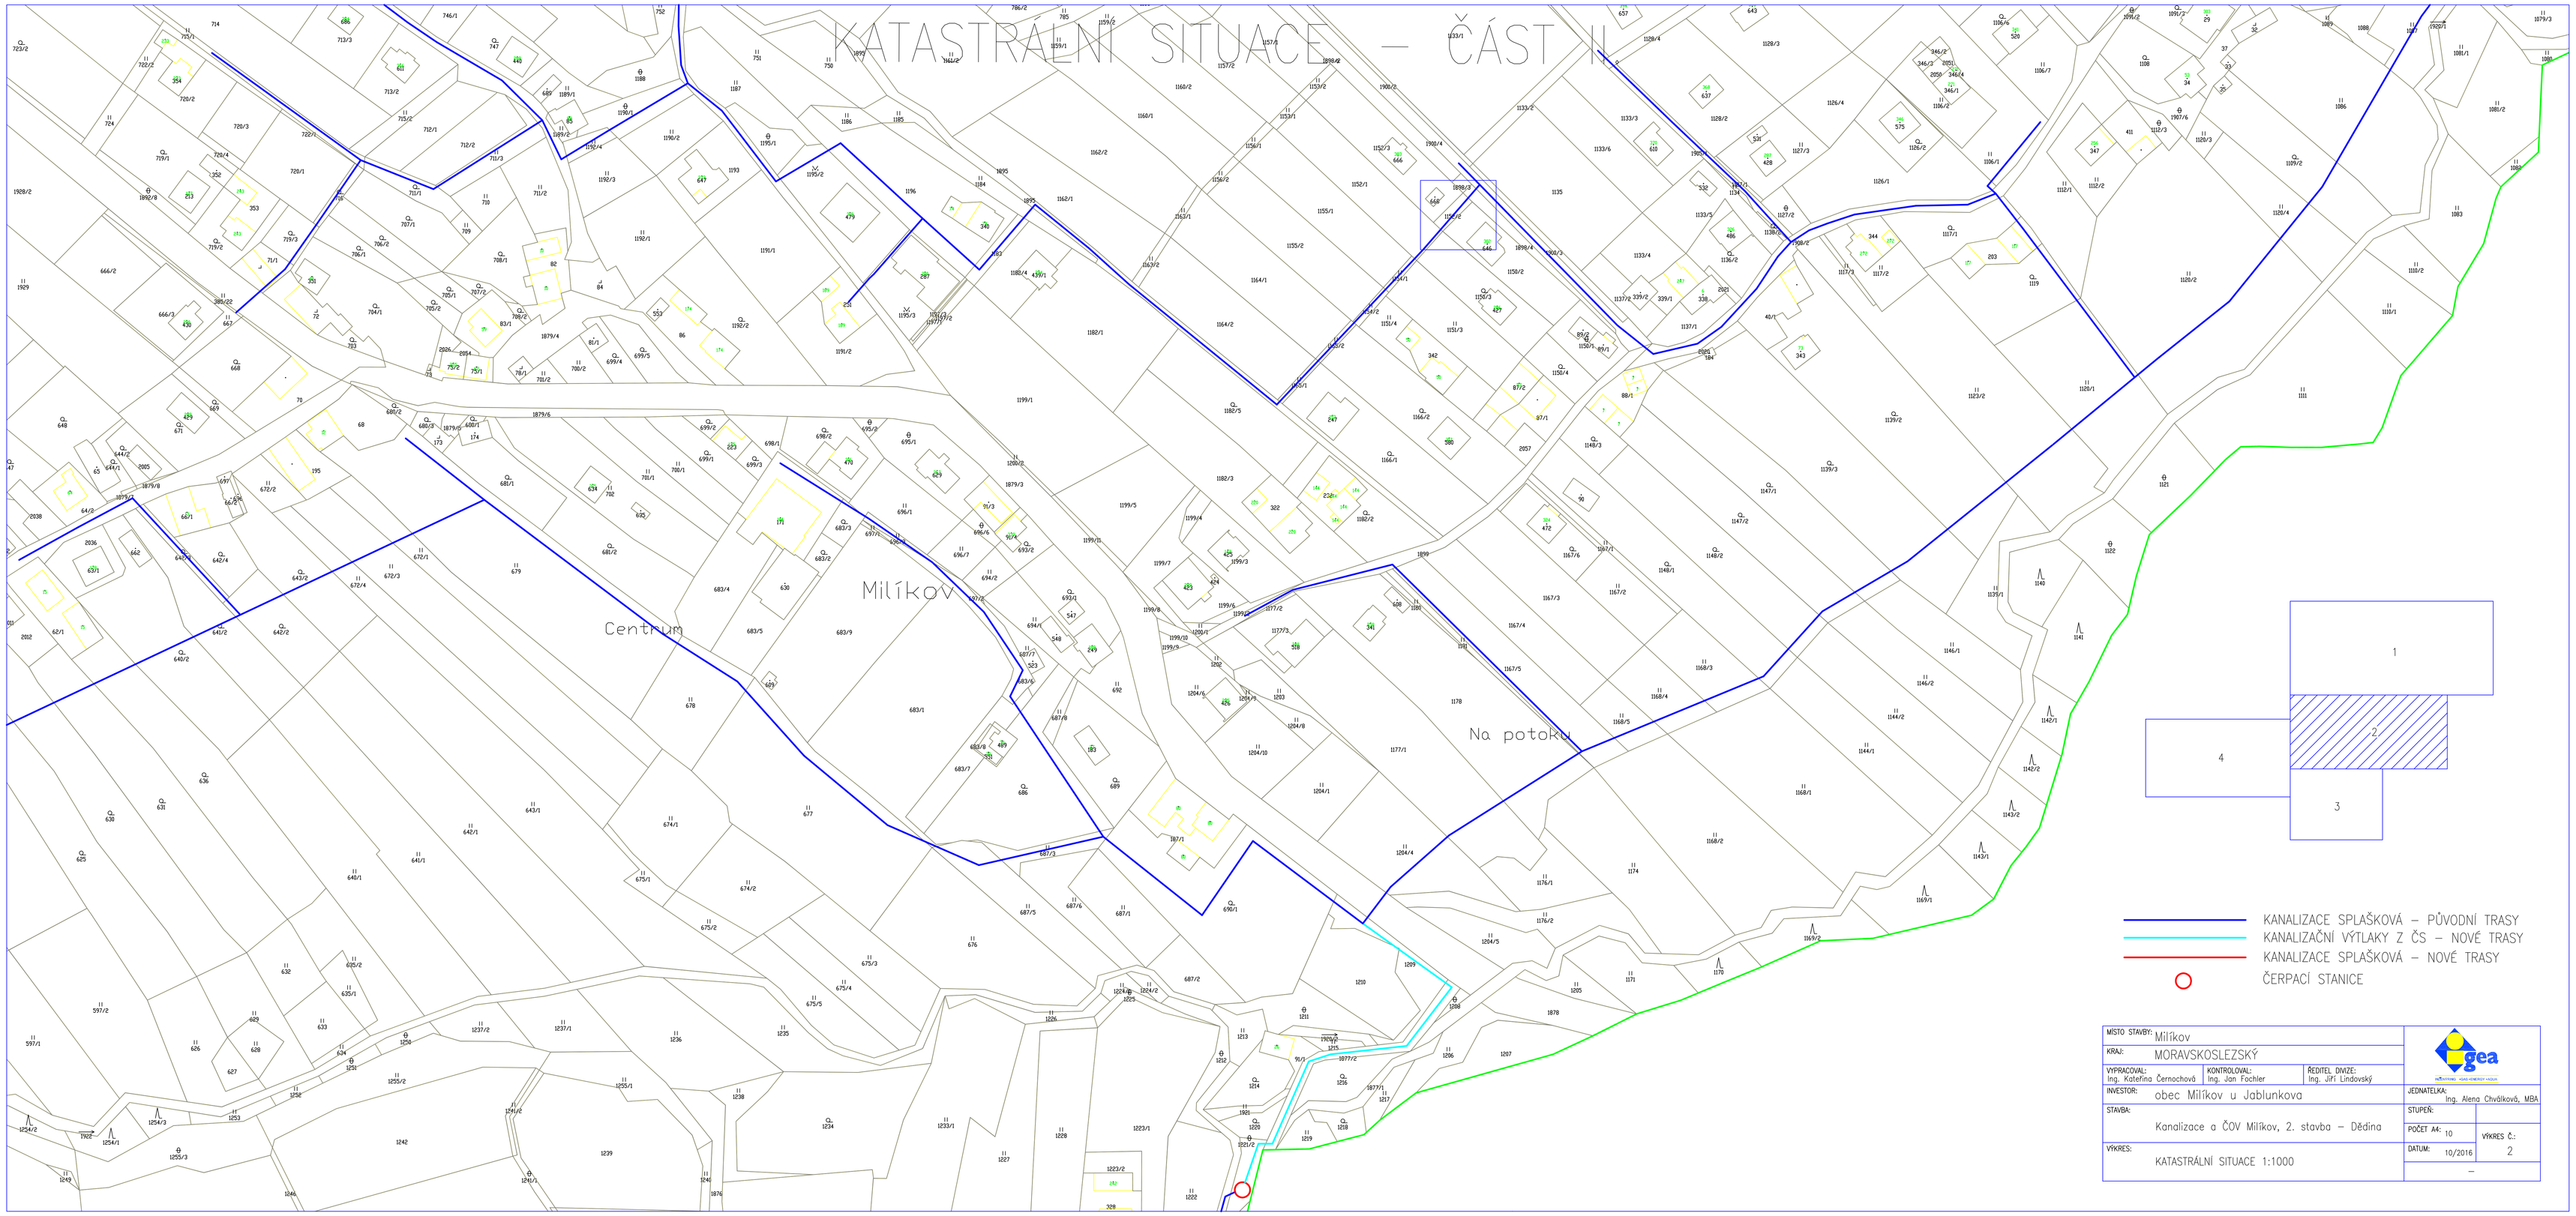

KANALIZACE SPLAŠKOVÁ – PŮVODNÍ TRASY
KANALIZAČNÍ VÝTLAKY Z ČS – NOVÉ TRASY
KANALIZACE SPLAŠKOVÁ – NOVÉ TRASY
ČERPACÍ STANICE

MÍSTO STAVBY: Milíkov		
KRAJ: MORAVSKOSLEZSKÝ		
VYPRACOVAL: Ing. Kateřina Černochová	KONTROLOVAL: Ing. Jan Fochler	ŘEDITEL DIVIZE: Ing. Jiří Lindovský
INVESTOR: obec Milíkov u Jablunkova		JEDNATELKA: Ing. Alena Chvátková, MBA
STAVBA: Kanalizace a ČOV Milíkov, 2. stavba – Dědina		STUPEŇ:
		POČET A4: 10
VÝKRES: KATASTRÁLNÍ SITUACE 1:1000		DATUM: 10/2016
		VÝKRES Č.: 2
		–