




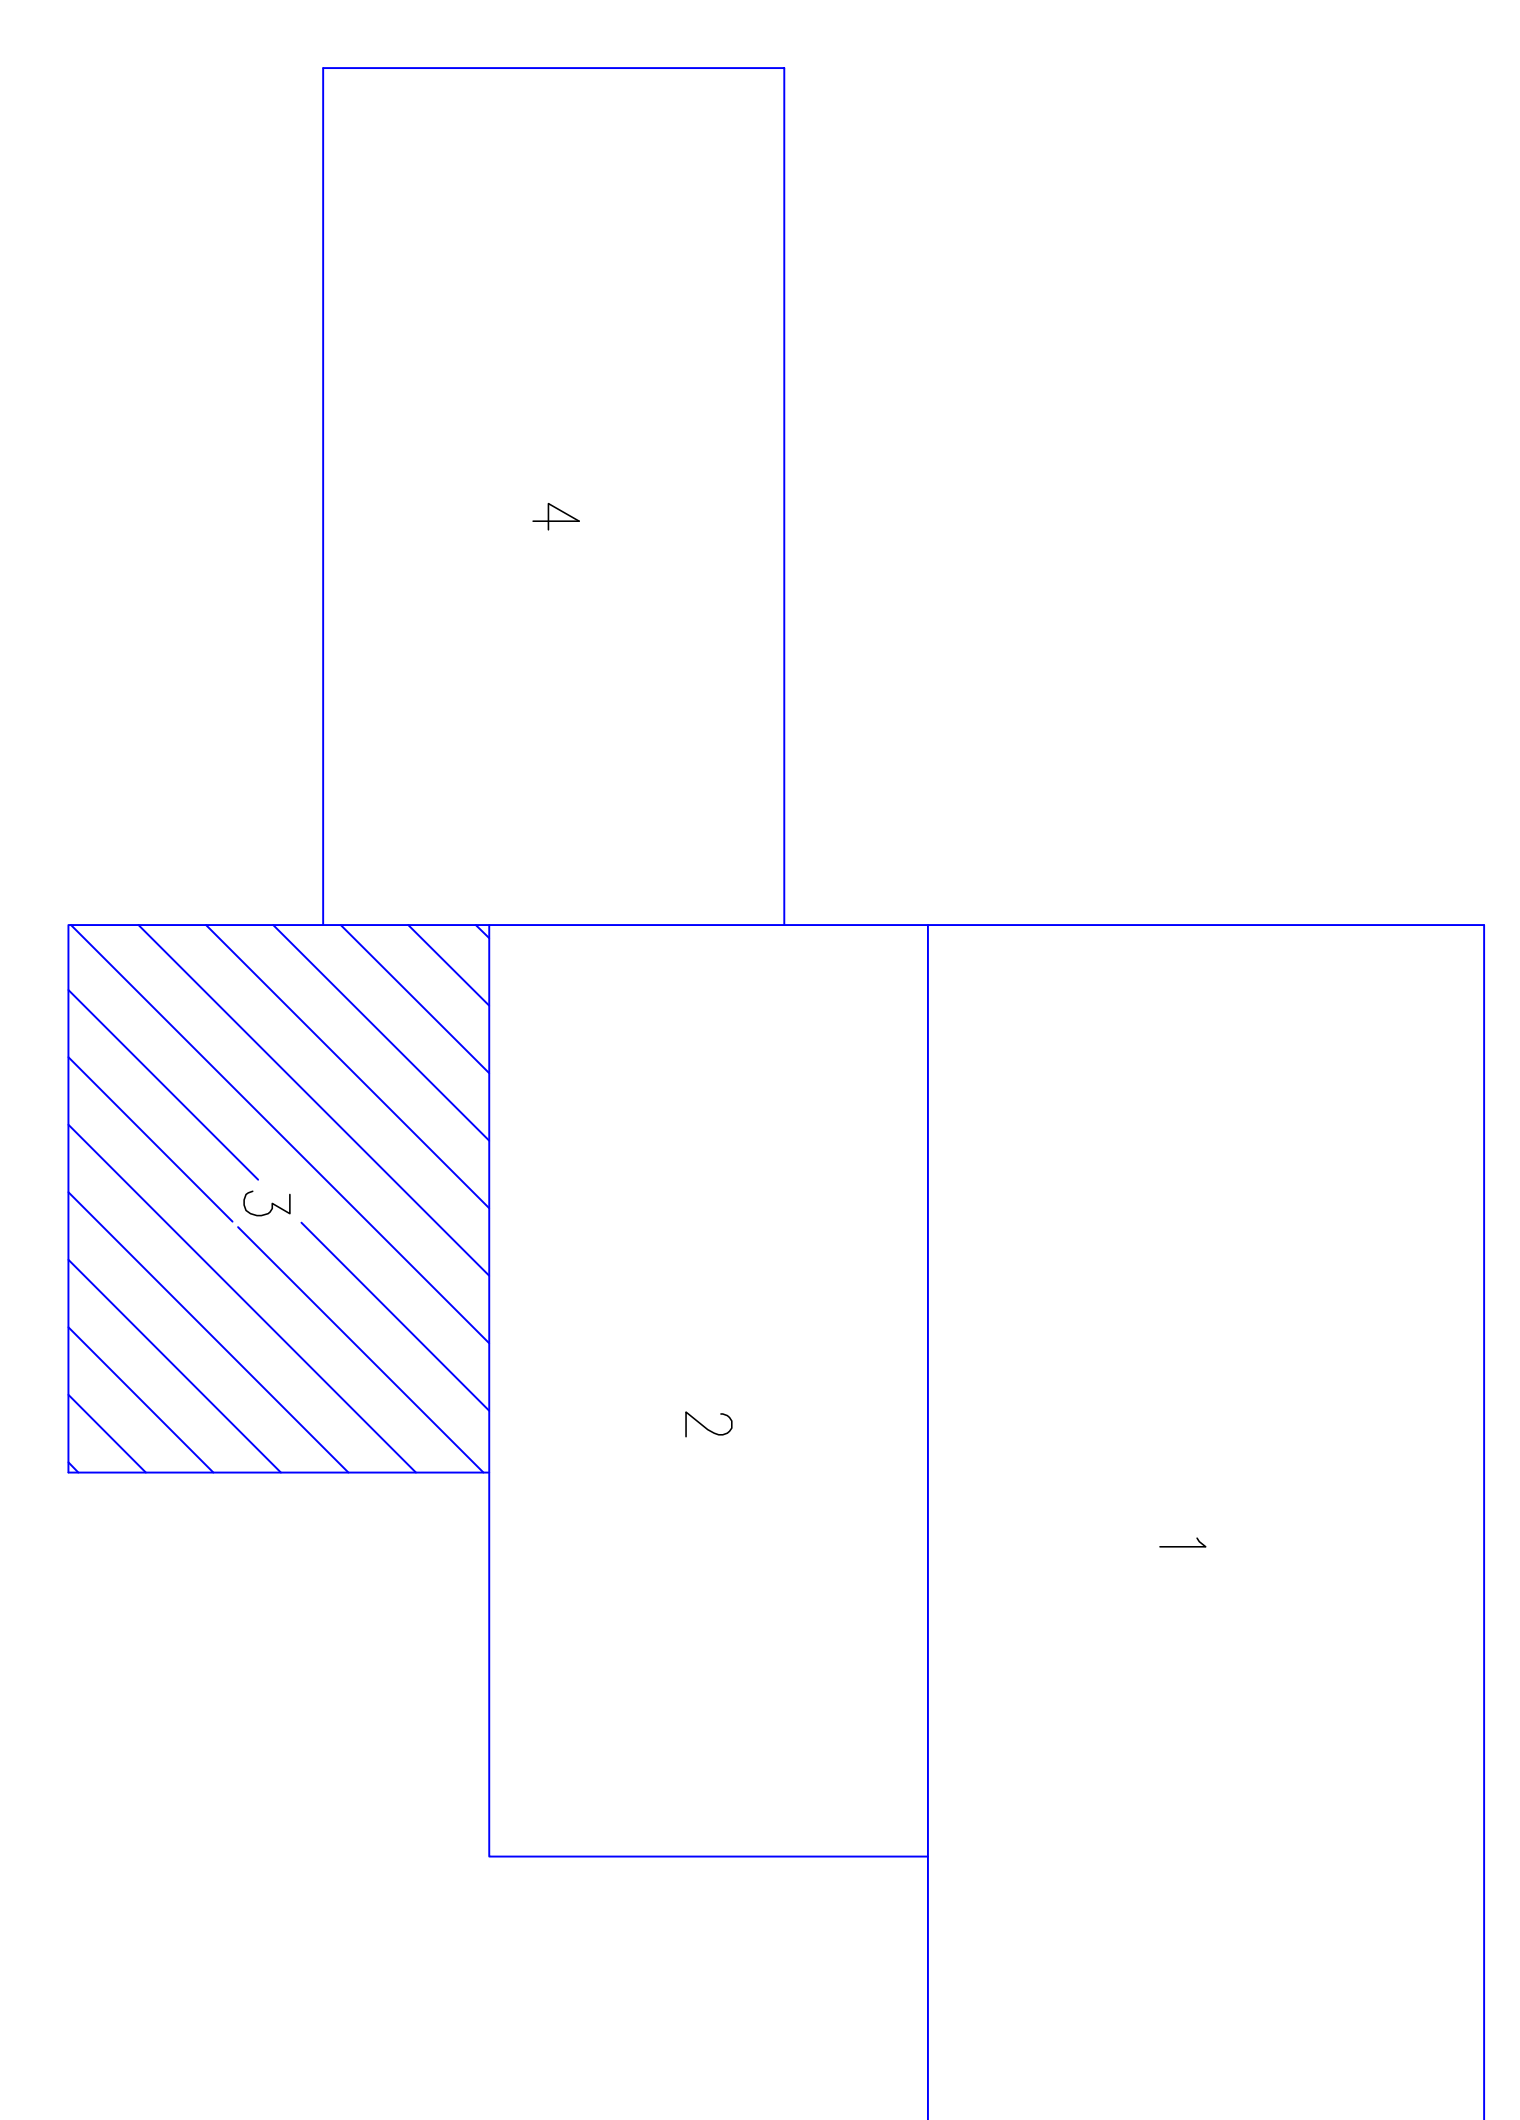


KATASTRÁLNÍ SITUACE

ČÁST



-  KANALIZACE SPLAŠKOVÁ – PŮVODNÍ TRASY
-  KANALIZAČNÍ VÝTLAKY Z ČS – NOVÉ TRASY
-  KANALIZACE SPLAŠKOVÁ – NOVÉ TRASY
-  ČERPACÍ STANICE

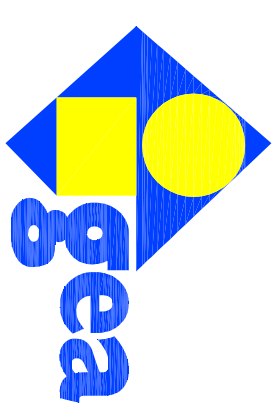MÍSTO STAVBY: MILÍTKOV			
KRAJ: MORAVSKOSLEZSKÝ	VYPRACOVANÍ: MORAVSKOSLEZSKÝ	JEDNATELKA: Ing. Alena Chvátková, MBA	STUPEŇ: —
VYPRACOVANÍ: Ing. Kateřina Černochová	KONTROLOVANÍ: Ing. Jan Fochter	PŮCHET A4: 6	VÝKRES Č.: 3
INVESTOR: obec Milítkov u Jablunkova	Ing. Jiří Lindovský	DATAUM: 10/2016	
STAVBA: Kanalizace a čov Milítkov, 2. stavba – Dědina		KATASTRÁLNÍ SITUACE 1:1000	