


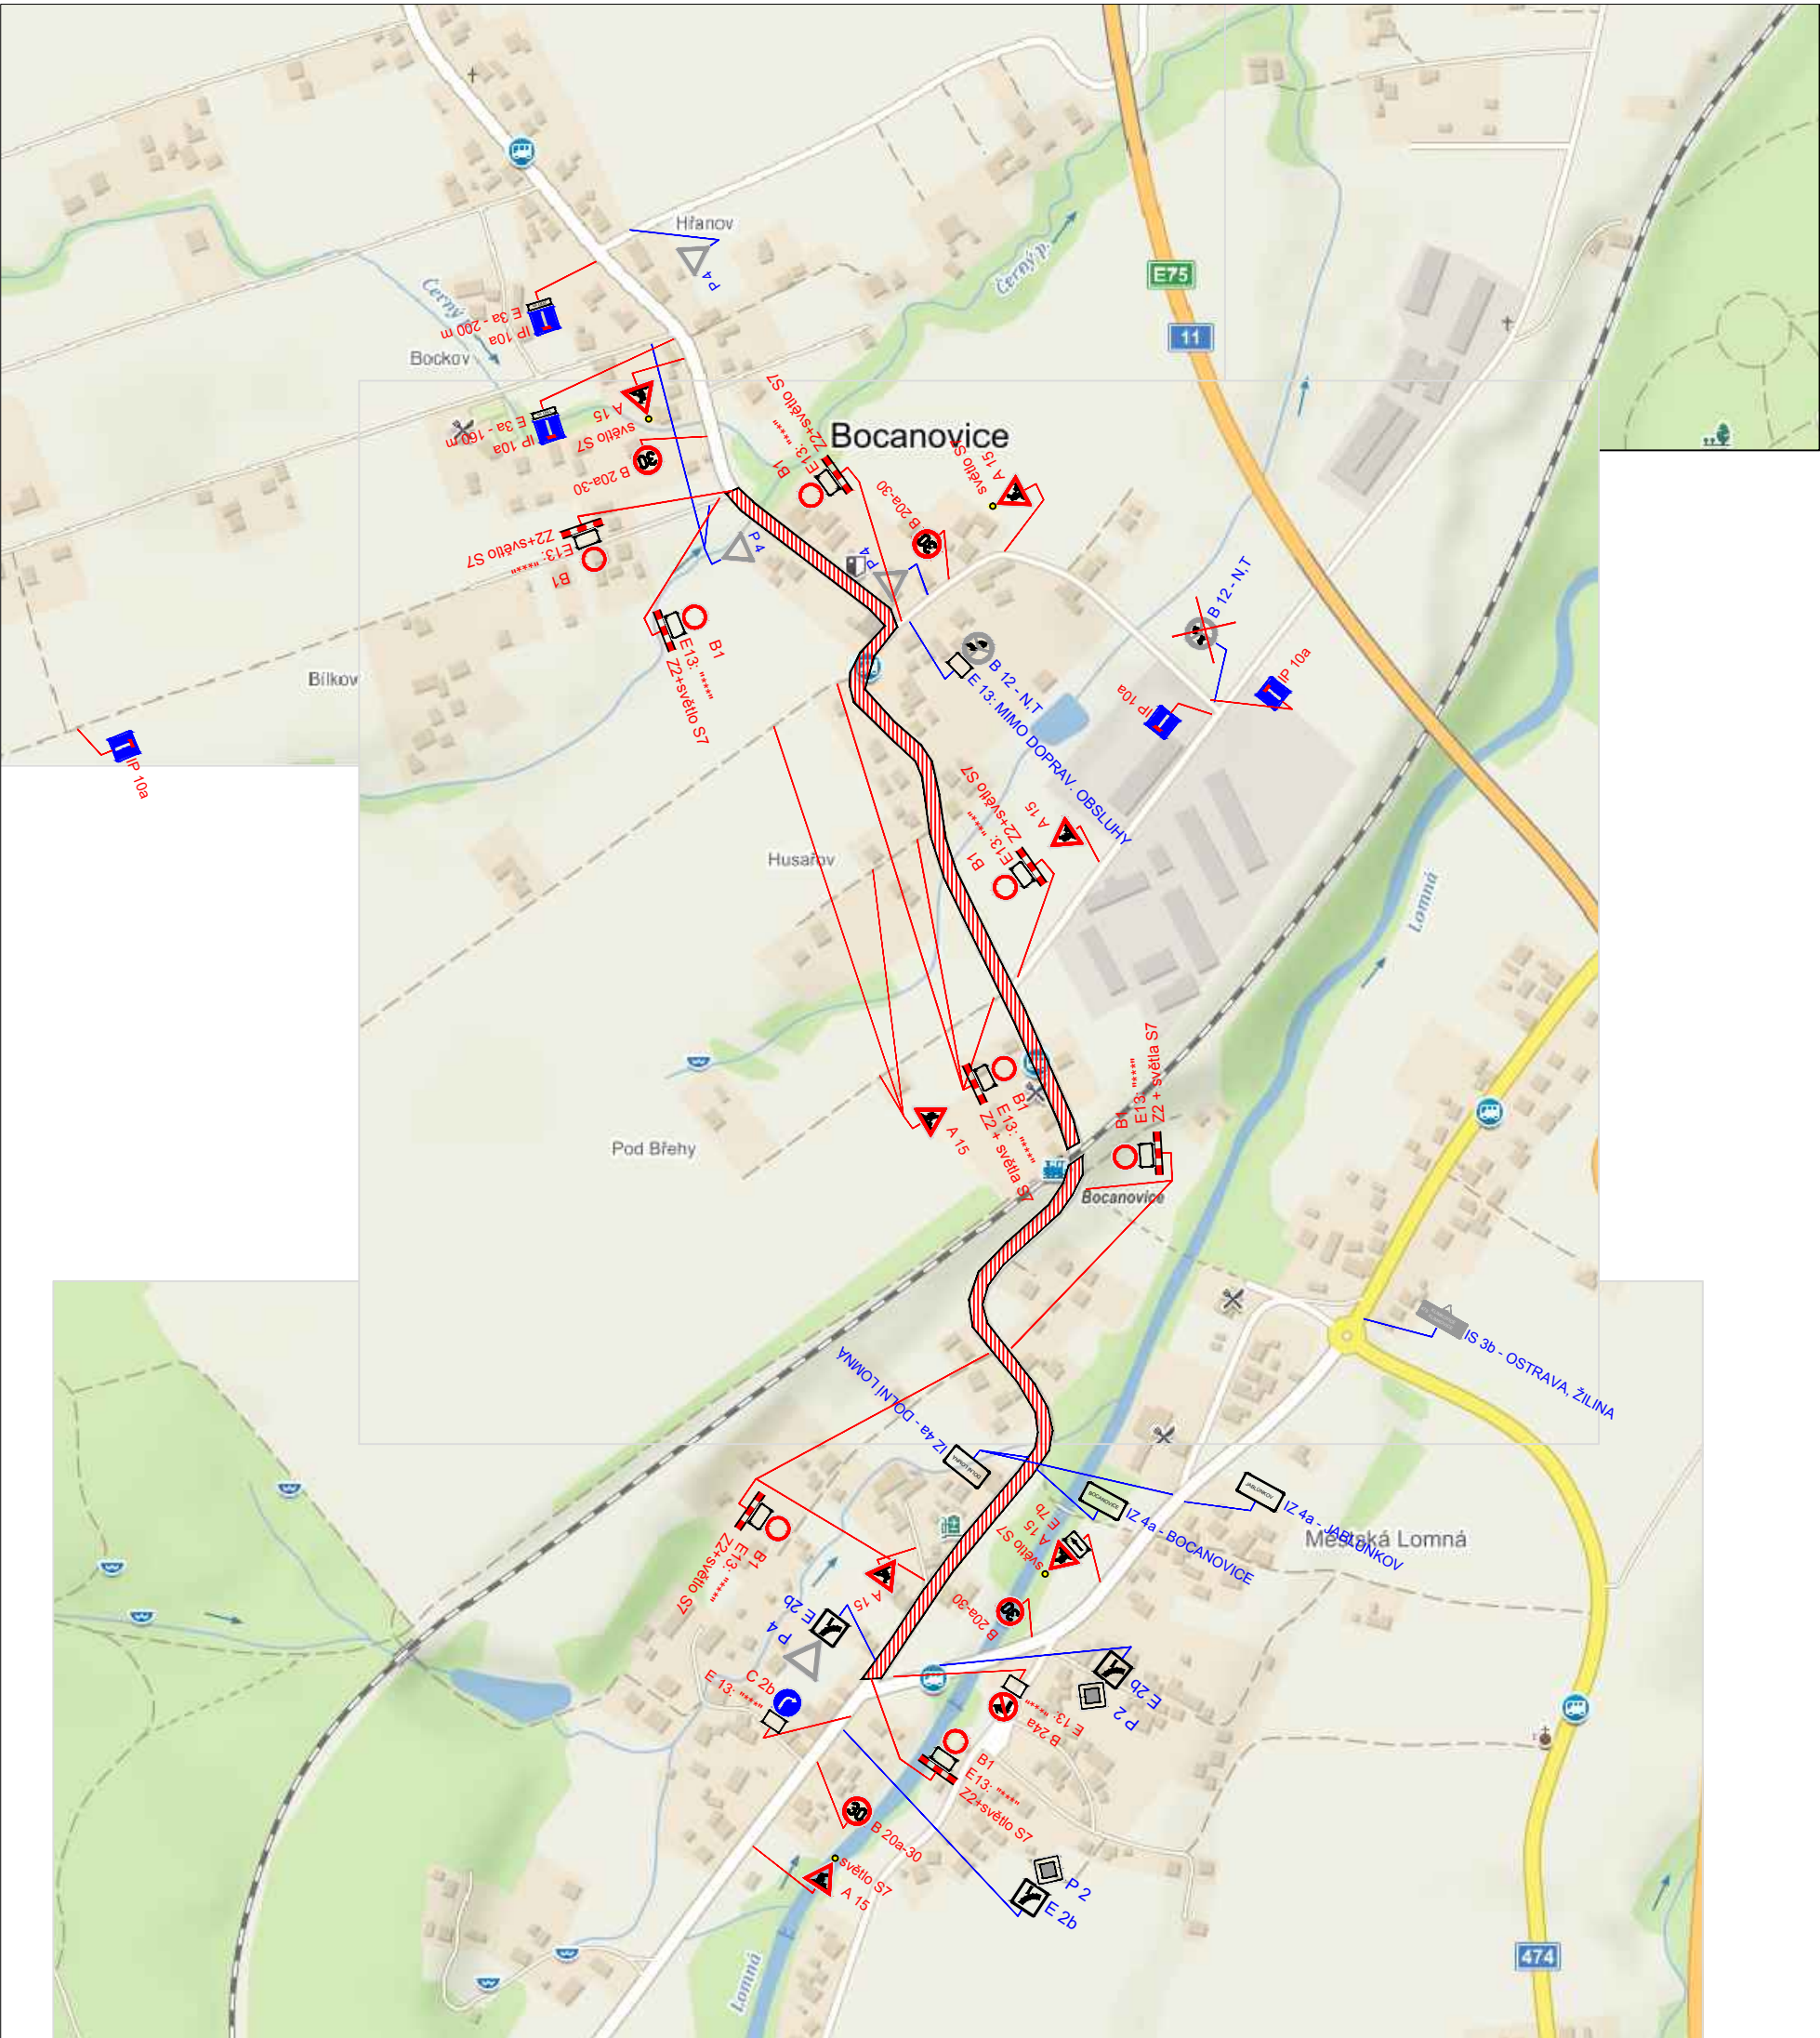

POZNÁMKA :

Stávající dopravní značení bylo zakresleno
v rozsahu nutném pro návrh.
Zbývající stávající dopravní značení je uvedeno v objízdné trase.

Zodp. projektant			Eurovia CS a. s. Vratimovská 658/77, 718 00 Slezská Ostrava		
Vypracoval	JIŘÍ VLACH				
Kreslil	JIŘÍ VLACH				
Kontrola					
Akce :			Objednatel : -		
OPRAVA POVRCHU SIL. III/01144 BOCANOVICE					
Příloha : Návrh přechodné úpravy - uzavírka - ETAPA 1			Datum	Červen, 2020	Číslo 1
			Měřítko	-	
			Archivní číslo	-	

- LEGENDA :
- UZAVŘENÝ ÚSEK
 - STÁVAJÍCÍ SVISLÉ DOPRAVNÍ ZNAČENÍ
 - NAVRŽENÉ SVISLÉ DOPRAVNÍ ZNAČENÍ
 - ZRUŠENÉ SVISLÉ DOPRAVNÍ ZNAČENÍ
- ZKRATKY :
- ***** - MIMO VOZIDEL NA POVOLENÍ STAVBY A IZS