POPIS :

JEDNÁ SE O VEDENÍ OBJÍZDNÉ TRASY PRO ETAPU Č. 1 a 2. NÁVRH OBJÍZDNÉ TRASY JE VEDEN PO VHODNÝCH KOMUNIK.

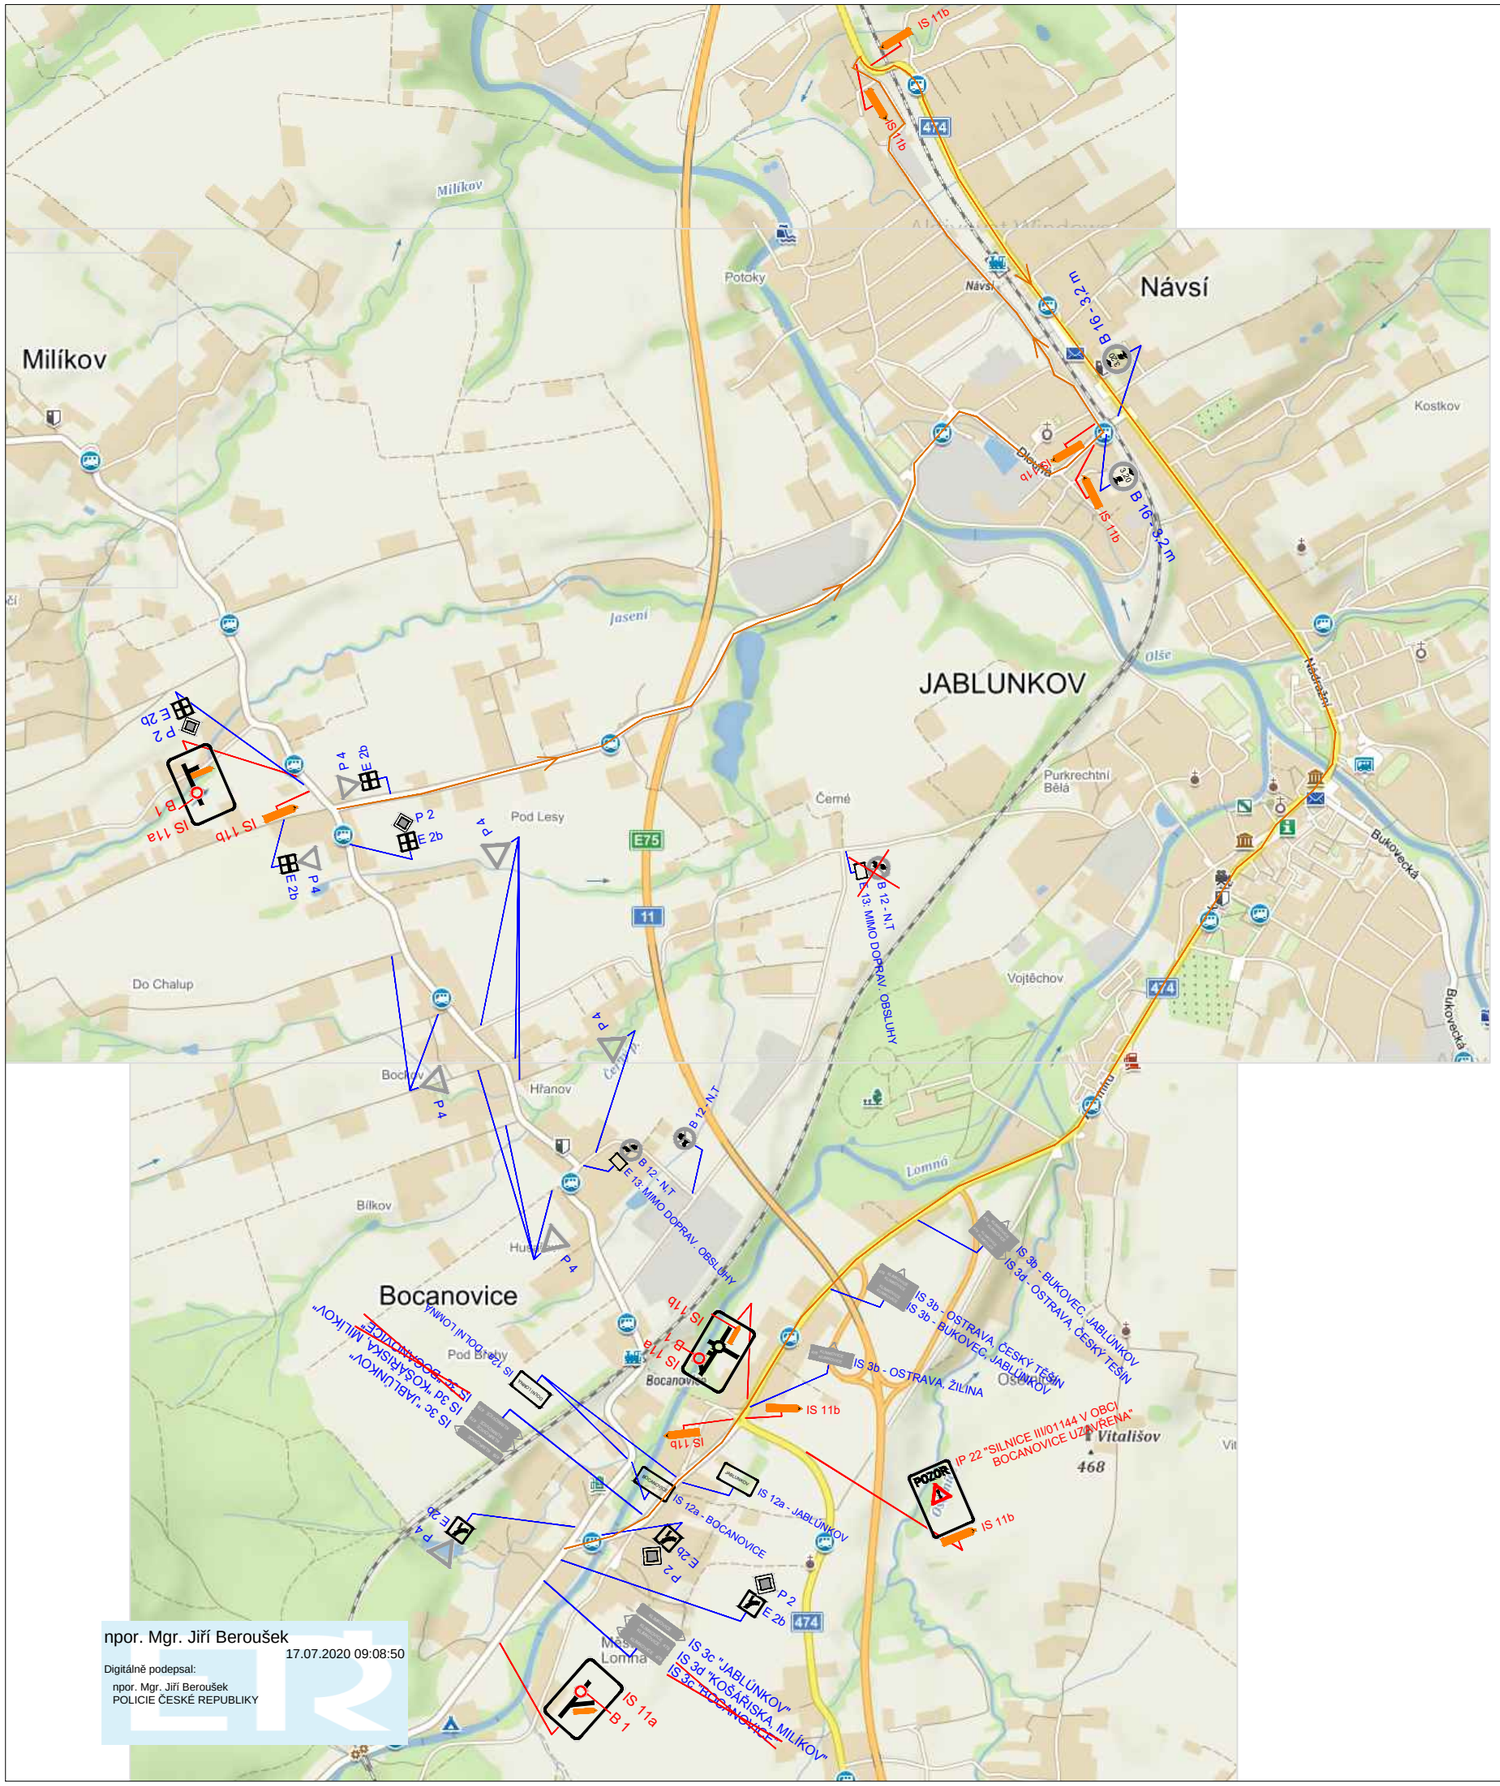

LEGENDA OBJÍZNÝCH TRAS:

OBJÍZDNÁ TRASA PRO OBJÍZDNOU TRASU BOCANOVIC

LEGENDA :

- UZAVŘENÝ ÚSEK
- STÁVAJÍCÍ SVISLÉ DOPRAVNÍ ZNAČENÍ
- NAVRŽENÉ SVISLÉ DOPRAVNÍ ZNAČENÍ
- ZRUŠENÉ SVISLÉ DOPRAVNÍ ZNAČENÍ

POZNÁMKA :

Stávající dopravní značení bylo zakresleno
v rozsahu nutném pro návrh.
Zbývající stávající dopravní značení je uvedeno v objízdné trase.

Zodp. projektant			Eurovia CS a. s. Vratimovská 658/77, 718 00 Slezská Ostrava
Vypracoval	JIŘÍ VLACH		
Kreslil	JIŘÍ VLACH		
Kontrola			
Akce : OPRAVA POVRCHU SIL. III/01144 BOCANOVICE			Objednatel : -
Příloha : Návrh přechodné úpravy - OBJÍZDNÁ TRASA	Datum	Červen, 2020	Číslo 3
	Měřítko	-	
	Archivní číslo	-	

npor. Mgr. Jiří Beroušek
17.07.2020 09:08:50
Digitálně podepsal:
npor. Mgr. Jiří Beroušek
POLICIE ČESKÉ REPUBLIKY