




Detail - 1.polovina

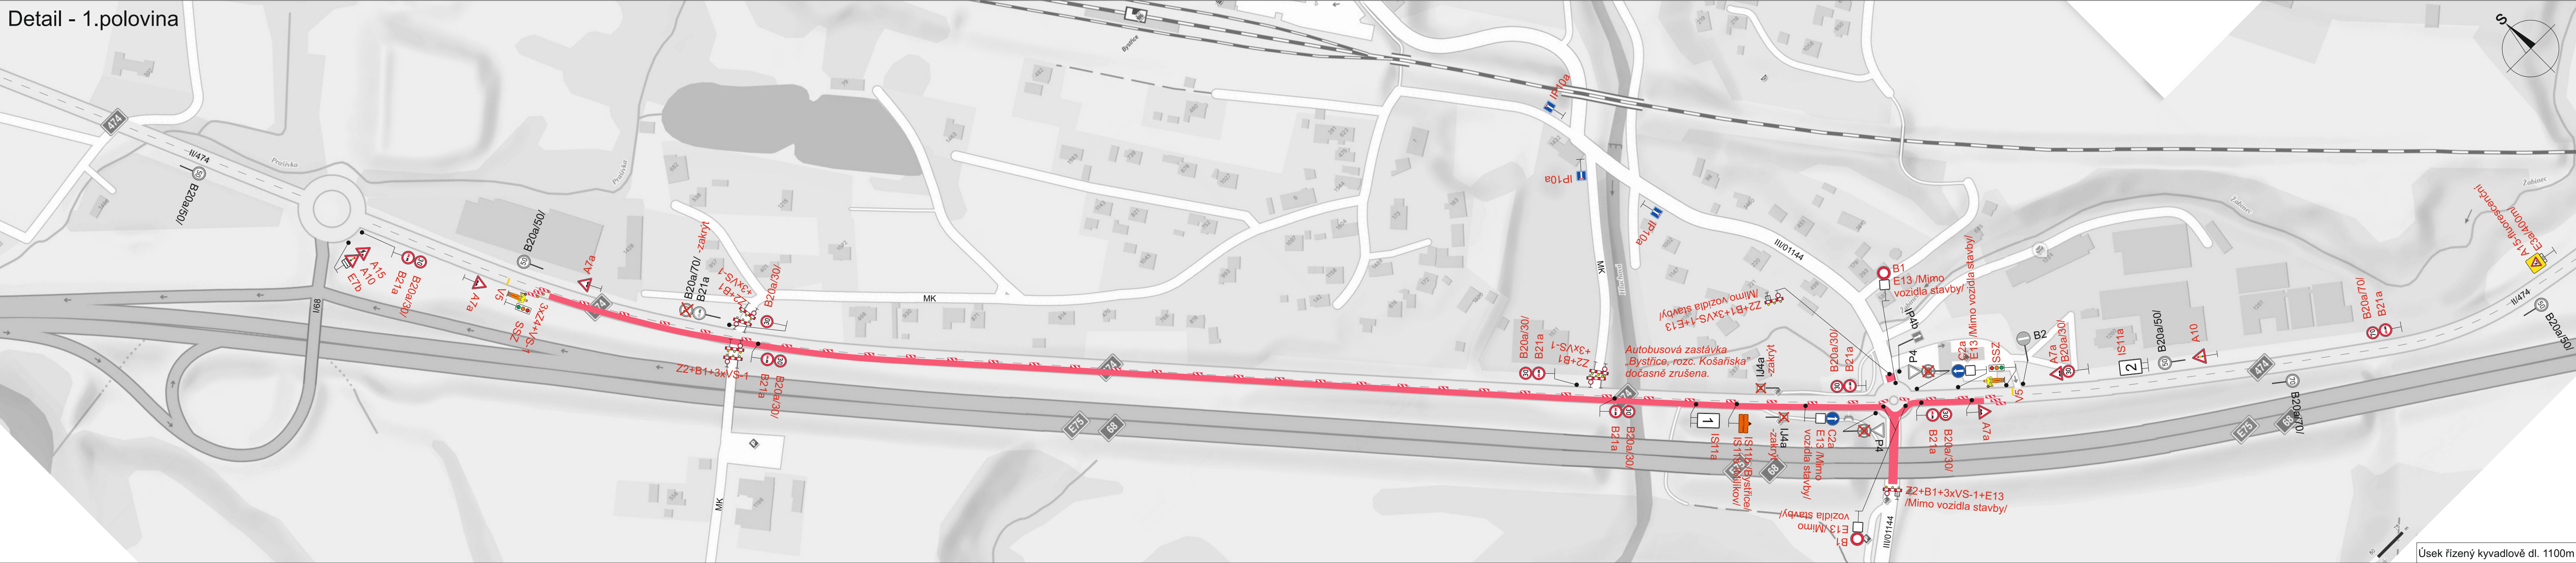

Detail - 1.polovina

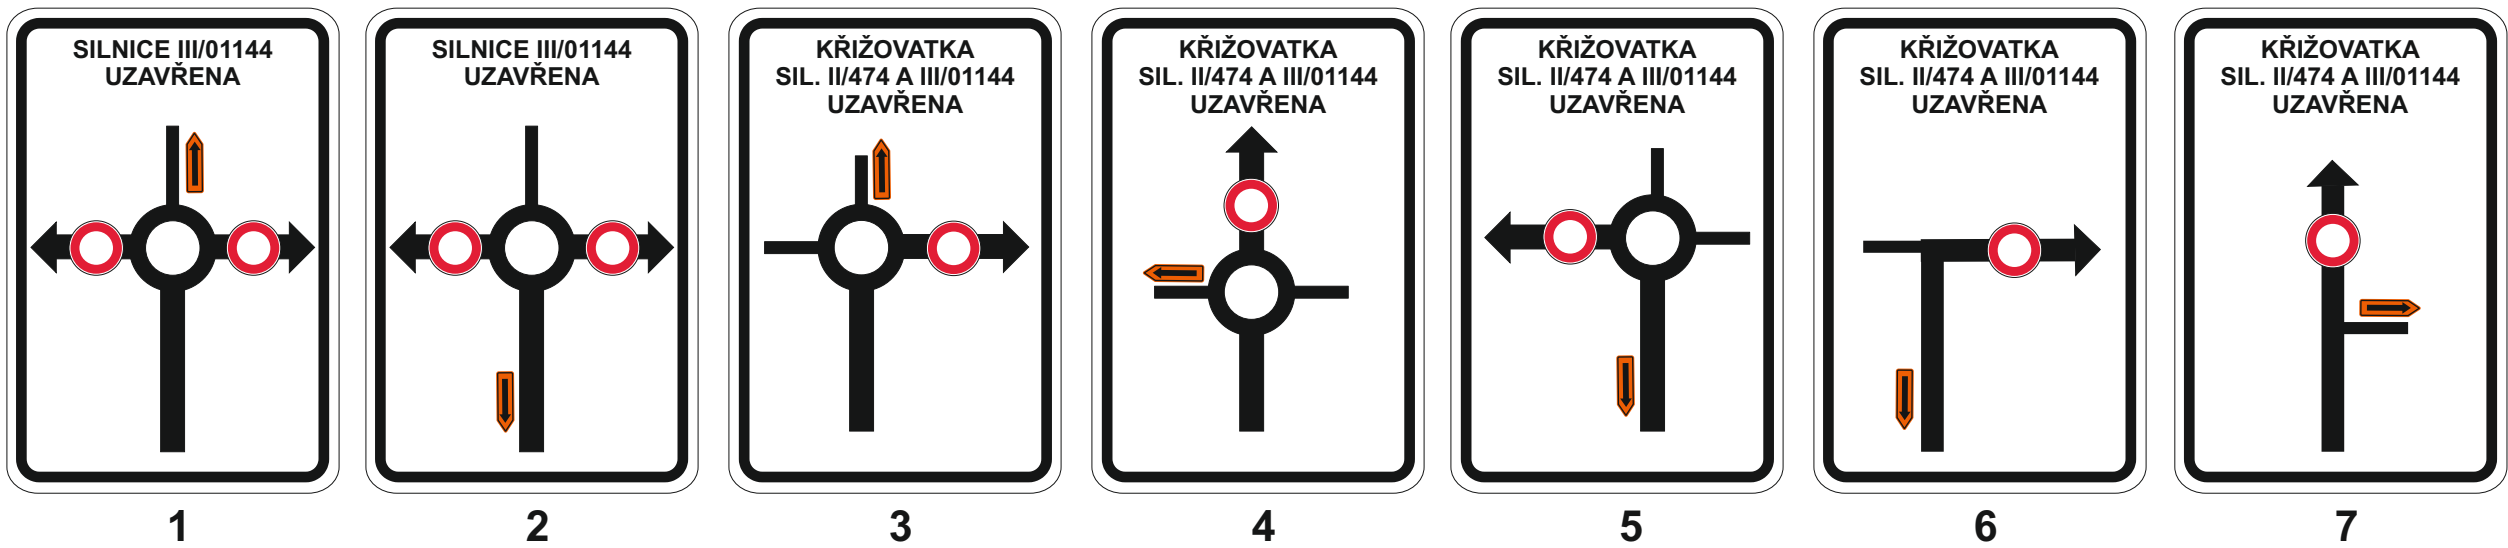

Situace

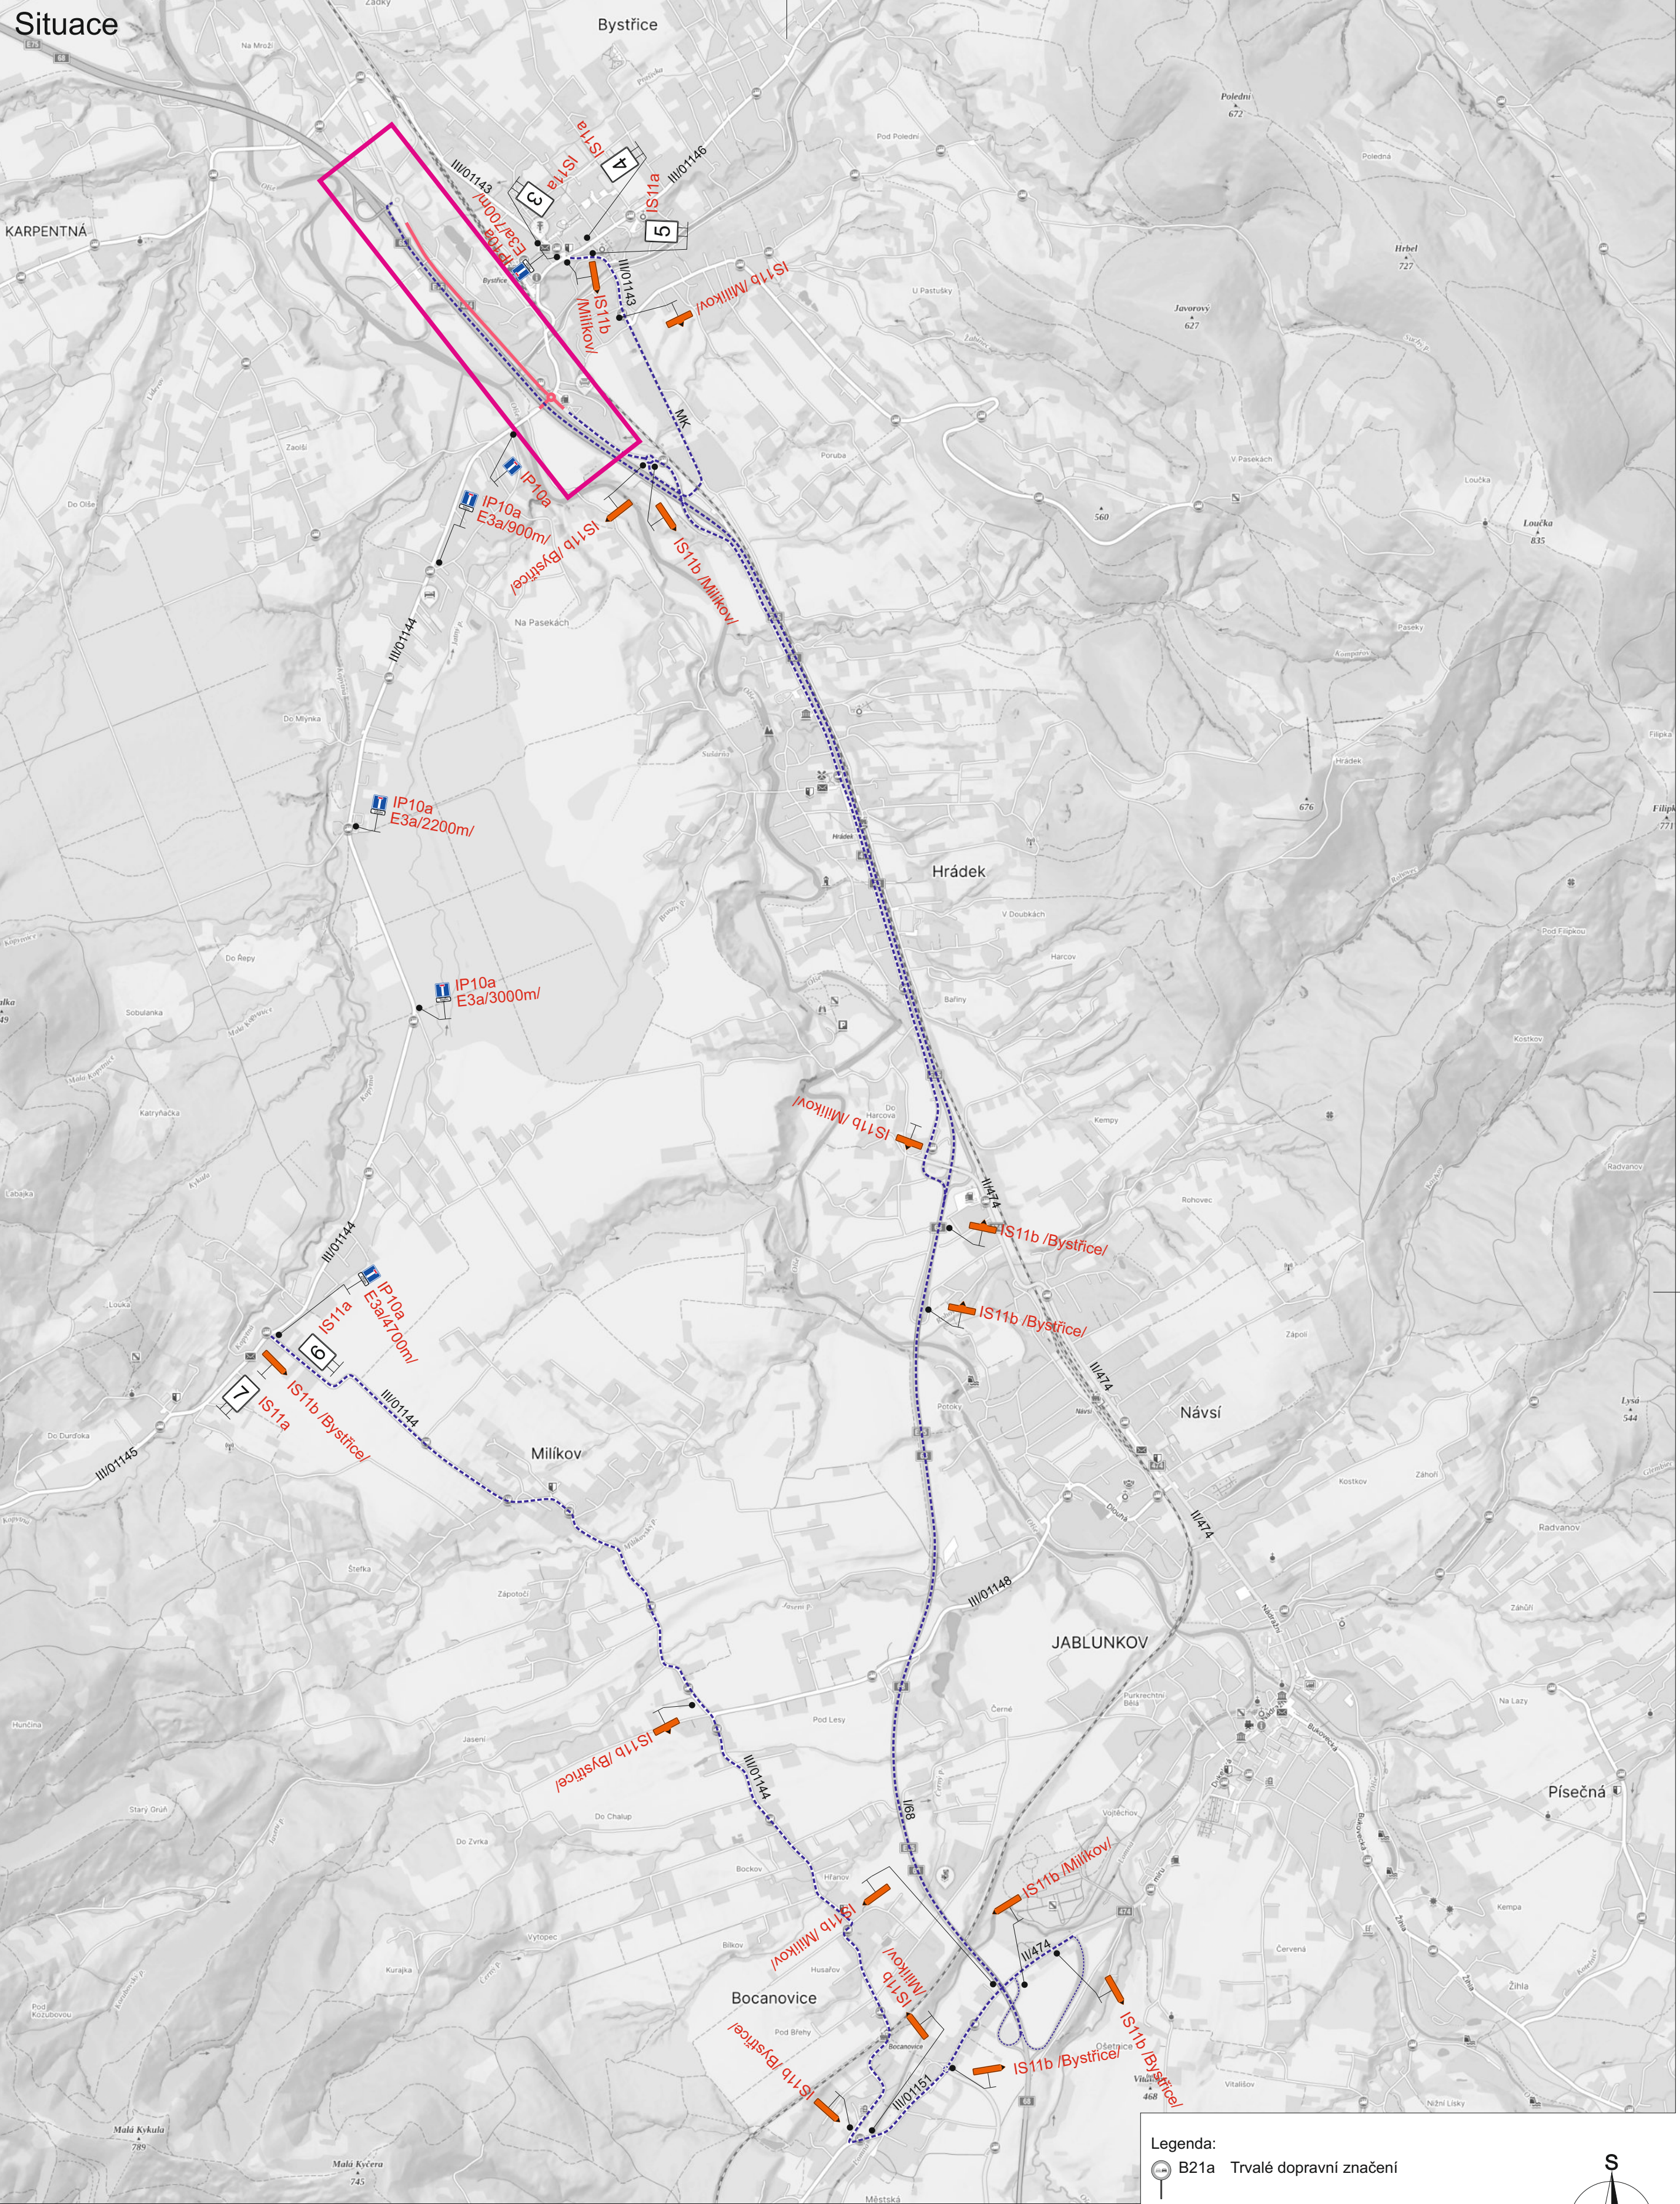

Legenda:

- B21a Trvalé dopravní značení
- B1 Přechodné dopravní značení
- Uzavřený úsek
- Objížděná trasa
- Provoz bude během pracovní doby řízen pracovníky stavby

Trvalé dopravní značení, které bude v rozporu s přechodným dopravním značením, bude dočasně zneplatněno.

Výpracoval:	Datum:	27.3.2025		
Název akce:	I/111 Nebory - Bystřice			
Název objektu:	Přechodné dopravní značení	Formát:	14x44	C. soupravy:
Průřez:	Úsek 8	Č. výkresu:	10	

SEKNE
SEKNE, spol. s r.o.
Hameršská 12, 772 00 Olomouc
DIČ: CZ02363701
tel./fax: 585 311 867