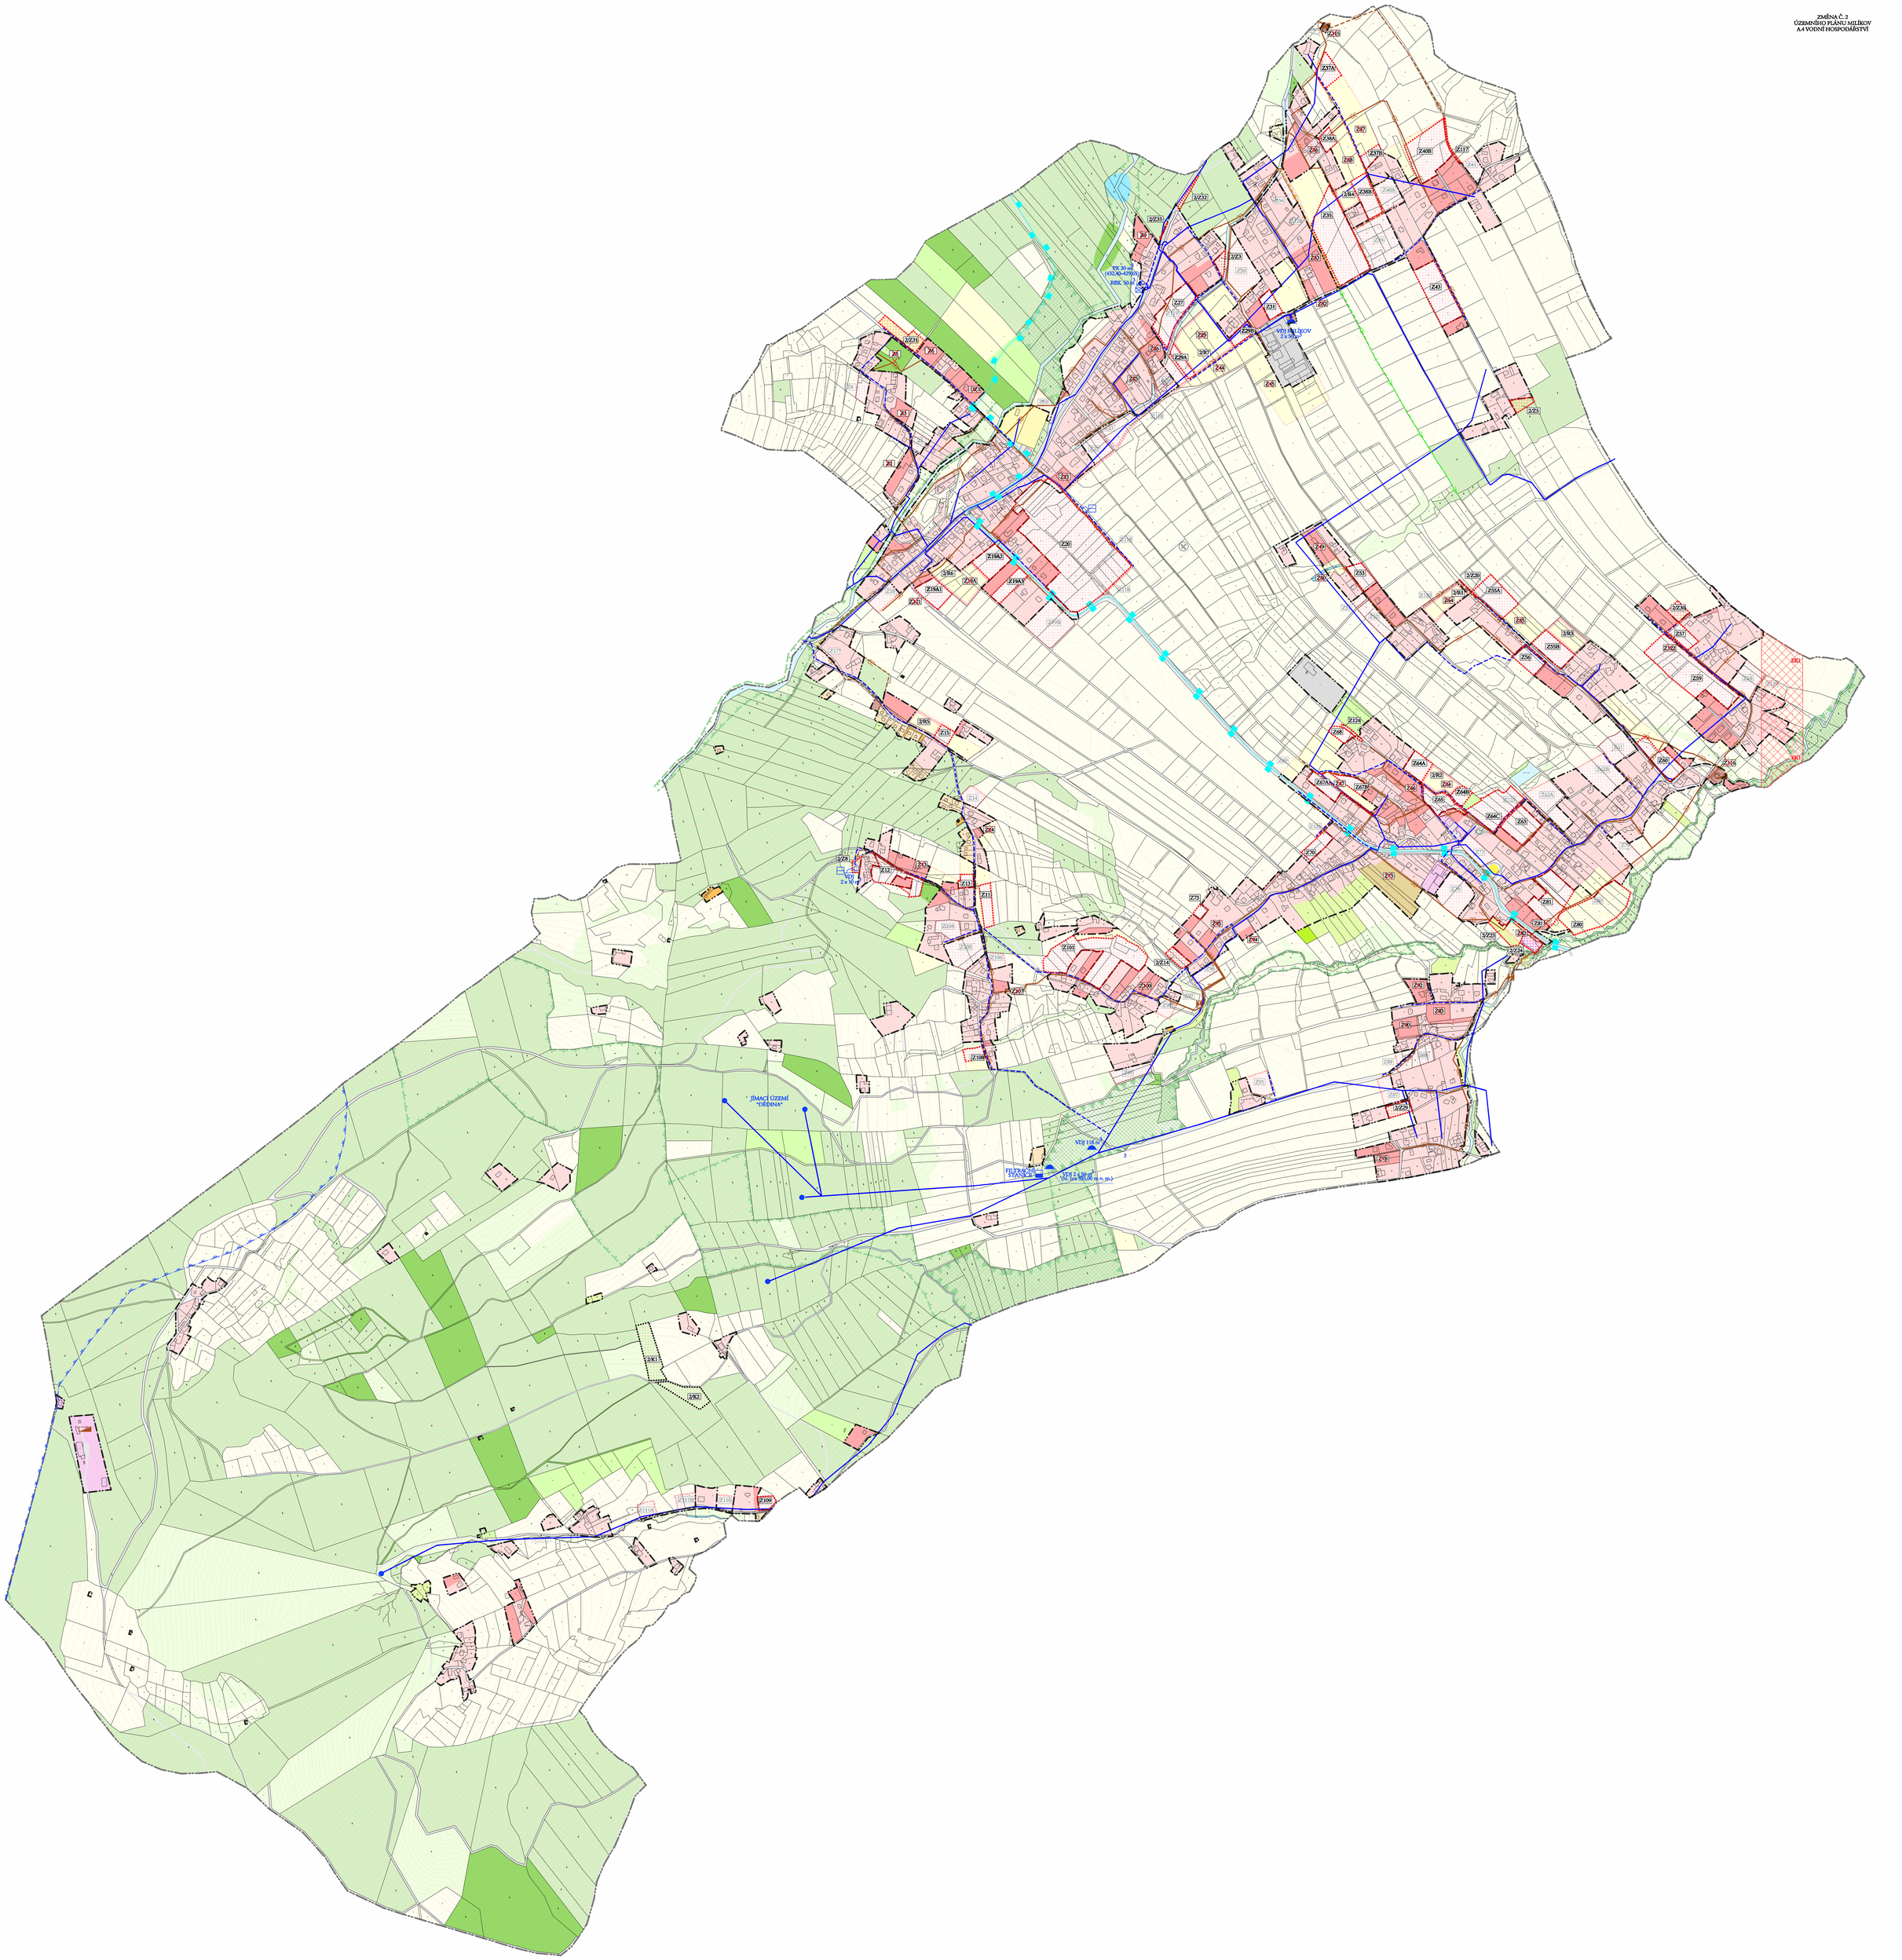ZMĚNA Č. 2
ÚZEMNÍHO PLÁNU MILÍKOV
A.4 VODNÍ HOSPODÁŘSTVÍ