
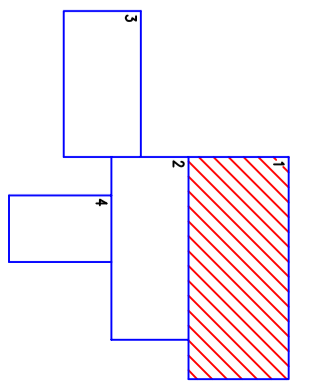



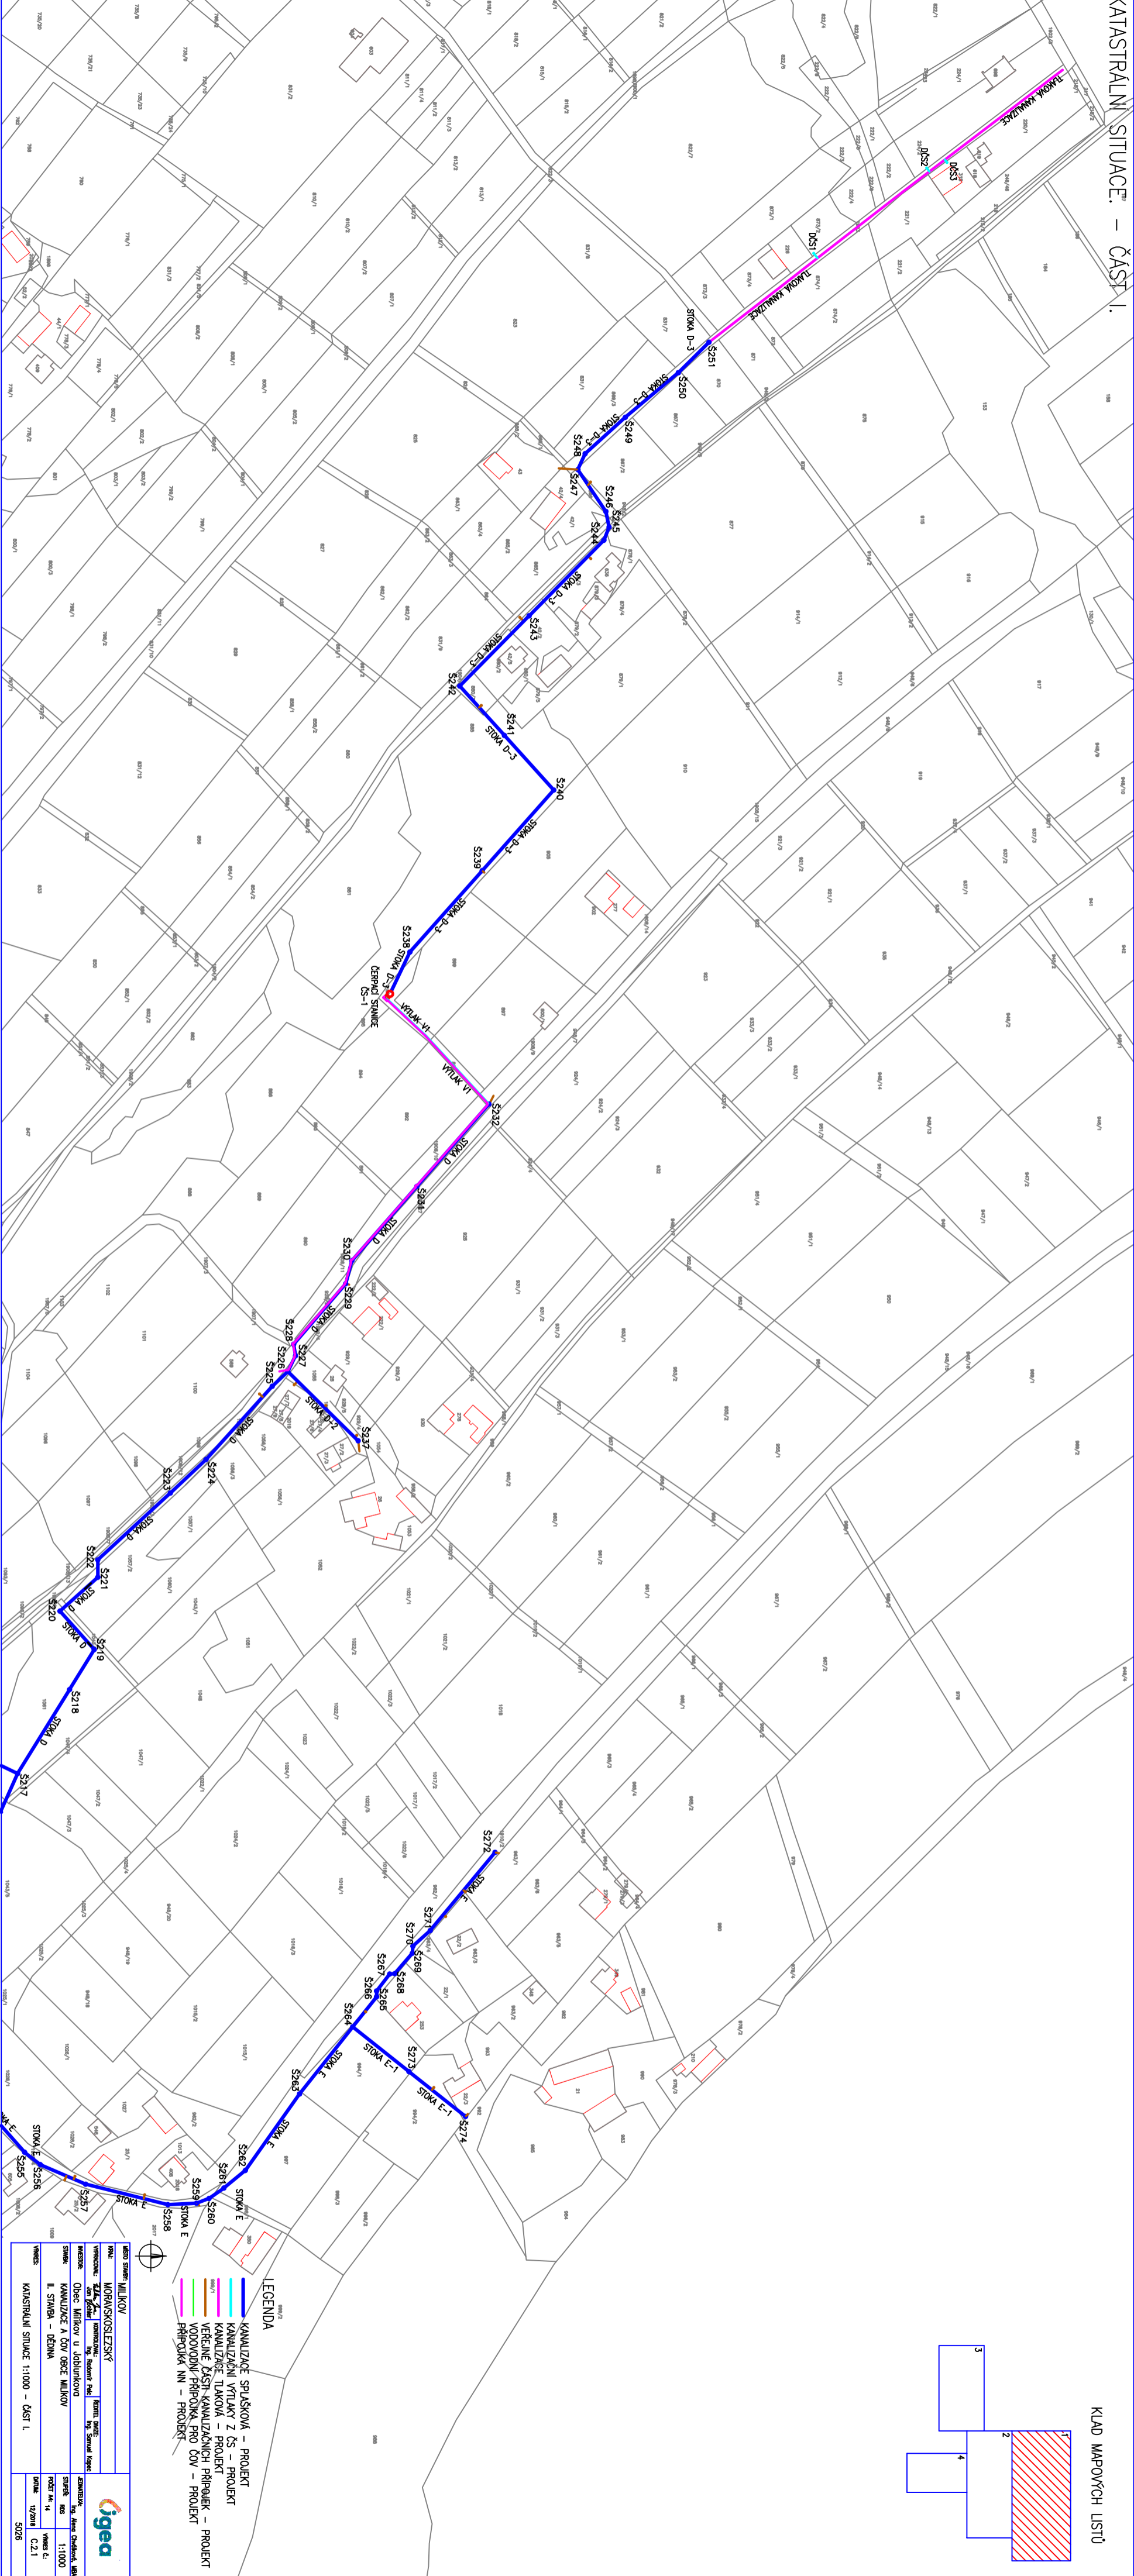

KLAD MAPOVÝCH LISTŮ

- LEGENDA**
  - KANALIZAČNÍ VÝTLAKY Z ČS – PROJEKT
  - KANALIZAČNÍ TLAKOVÁ – PROJEKT
  - VEŘEJNÉ ČÁSTI KANALIZAČNÍCH PŘÍPOJEK – PROJEKT
  - VODOVODNÍ PŘÍPOJKA PRO ČOV – PROJEKT
  - PŘÍPOJKA NN – PROJEKT

