




Část II.

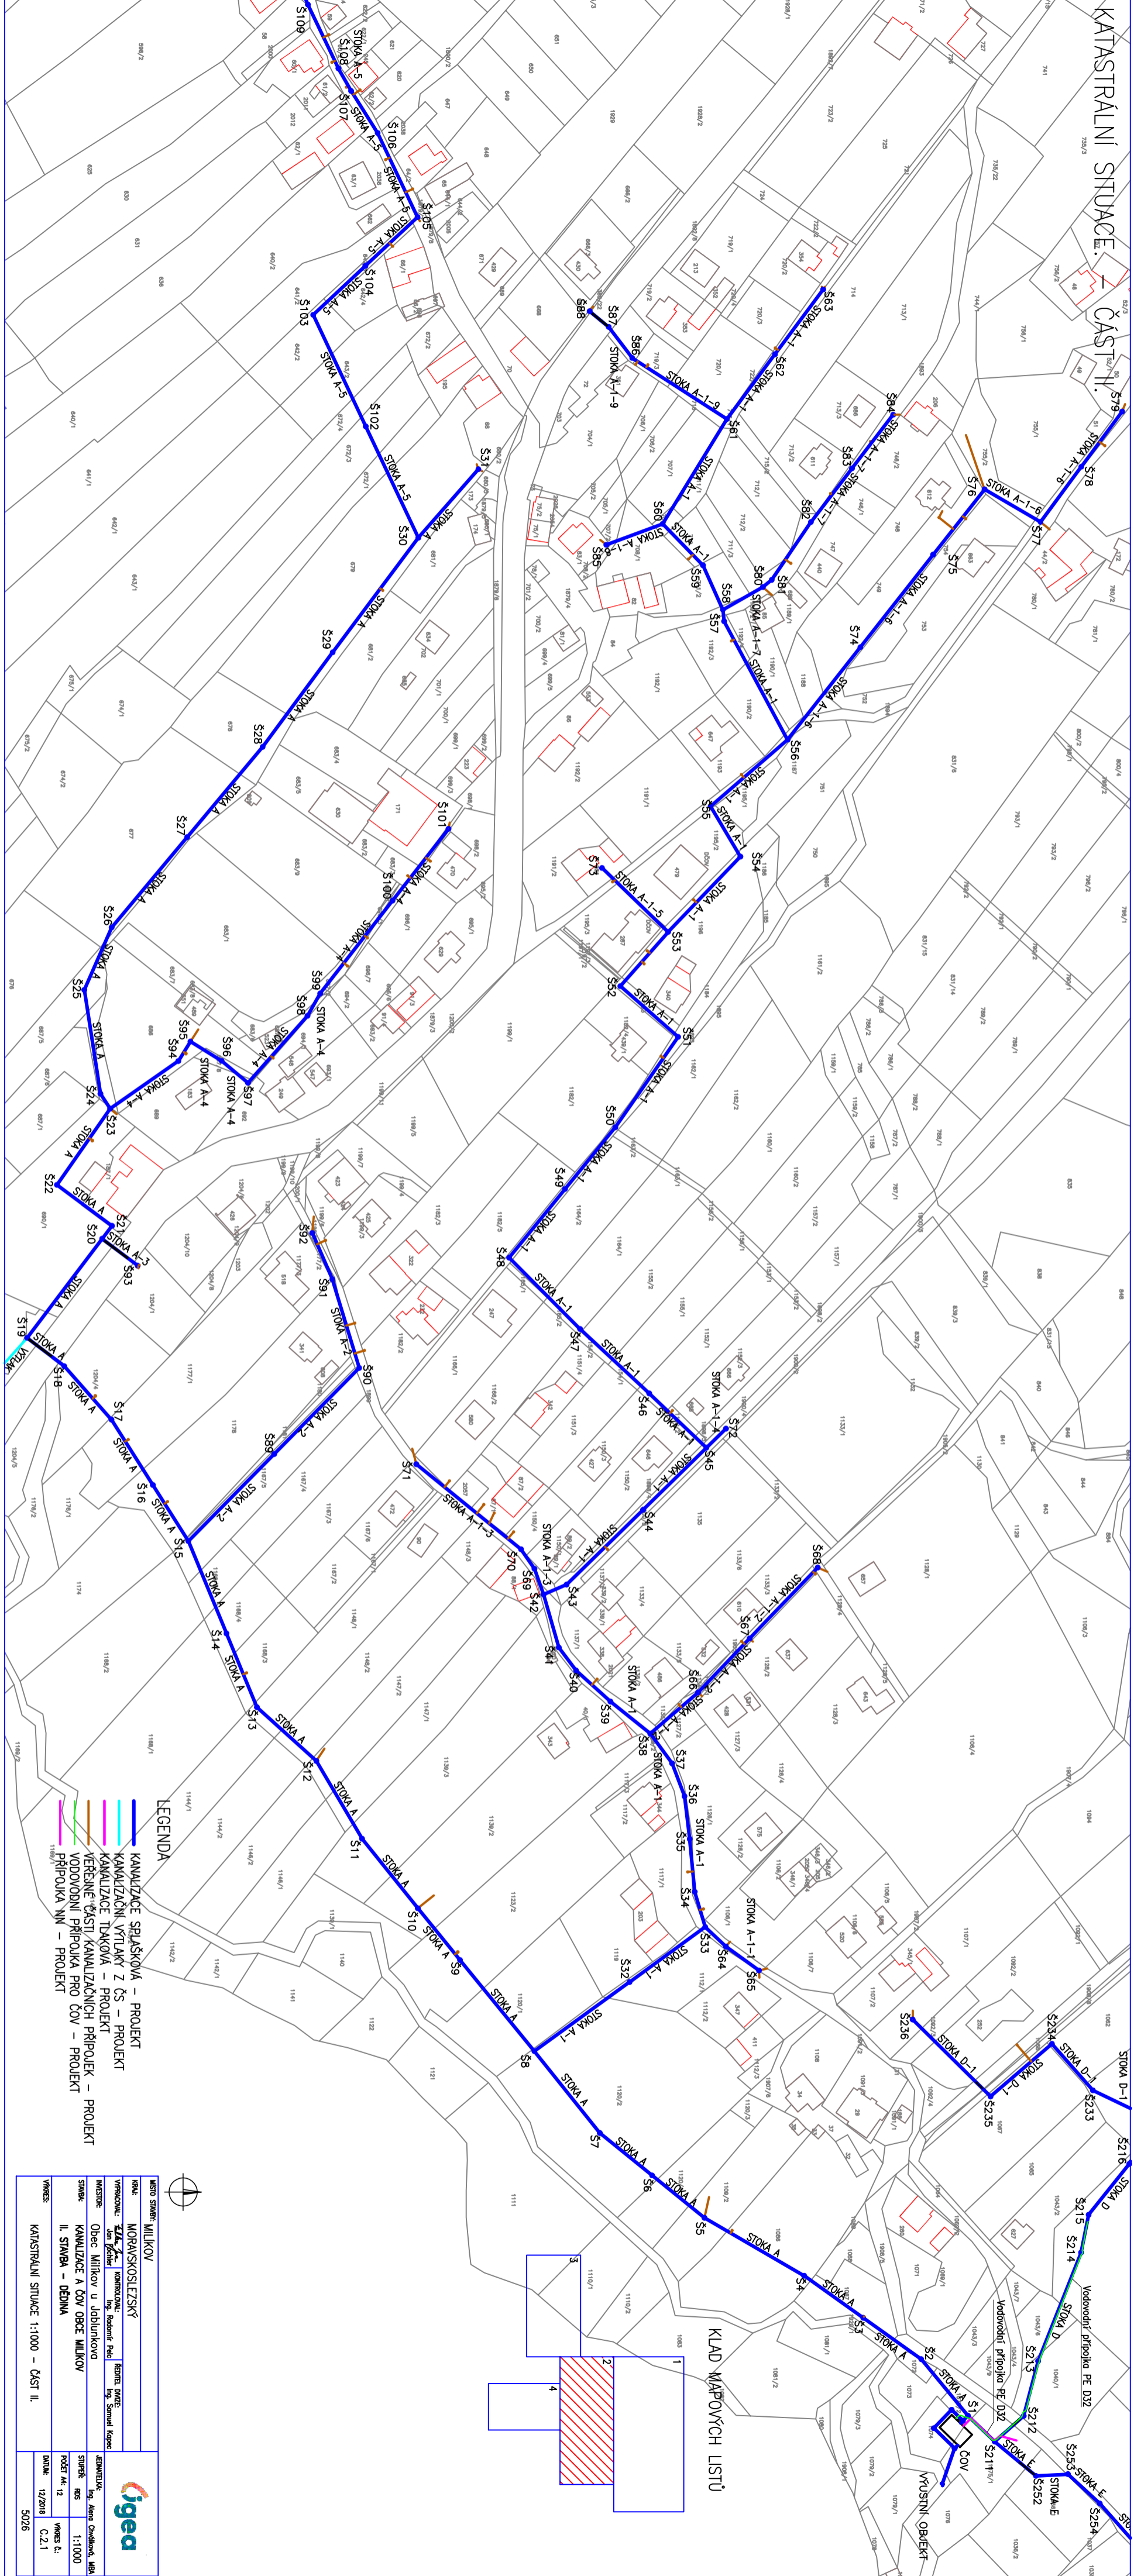

- LEGENDA**

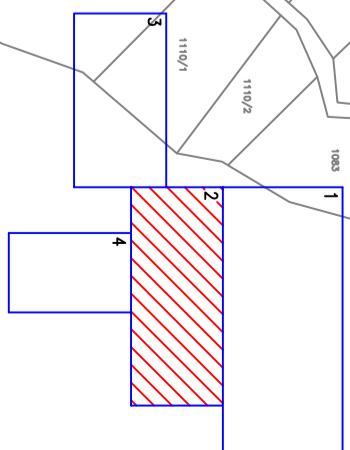

KLAD MAPOVÝCH LISTŮ