



# KATASTRÁLNÍ SITUACE. – ČÁST IV.

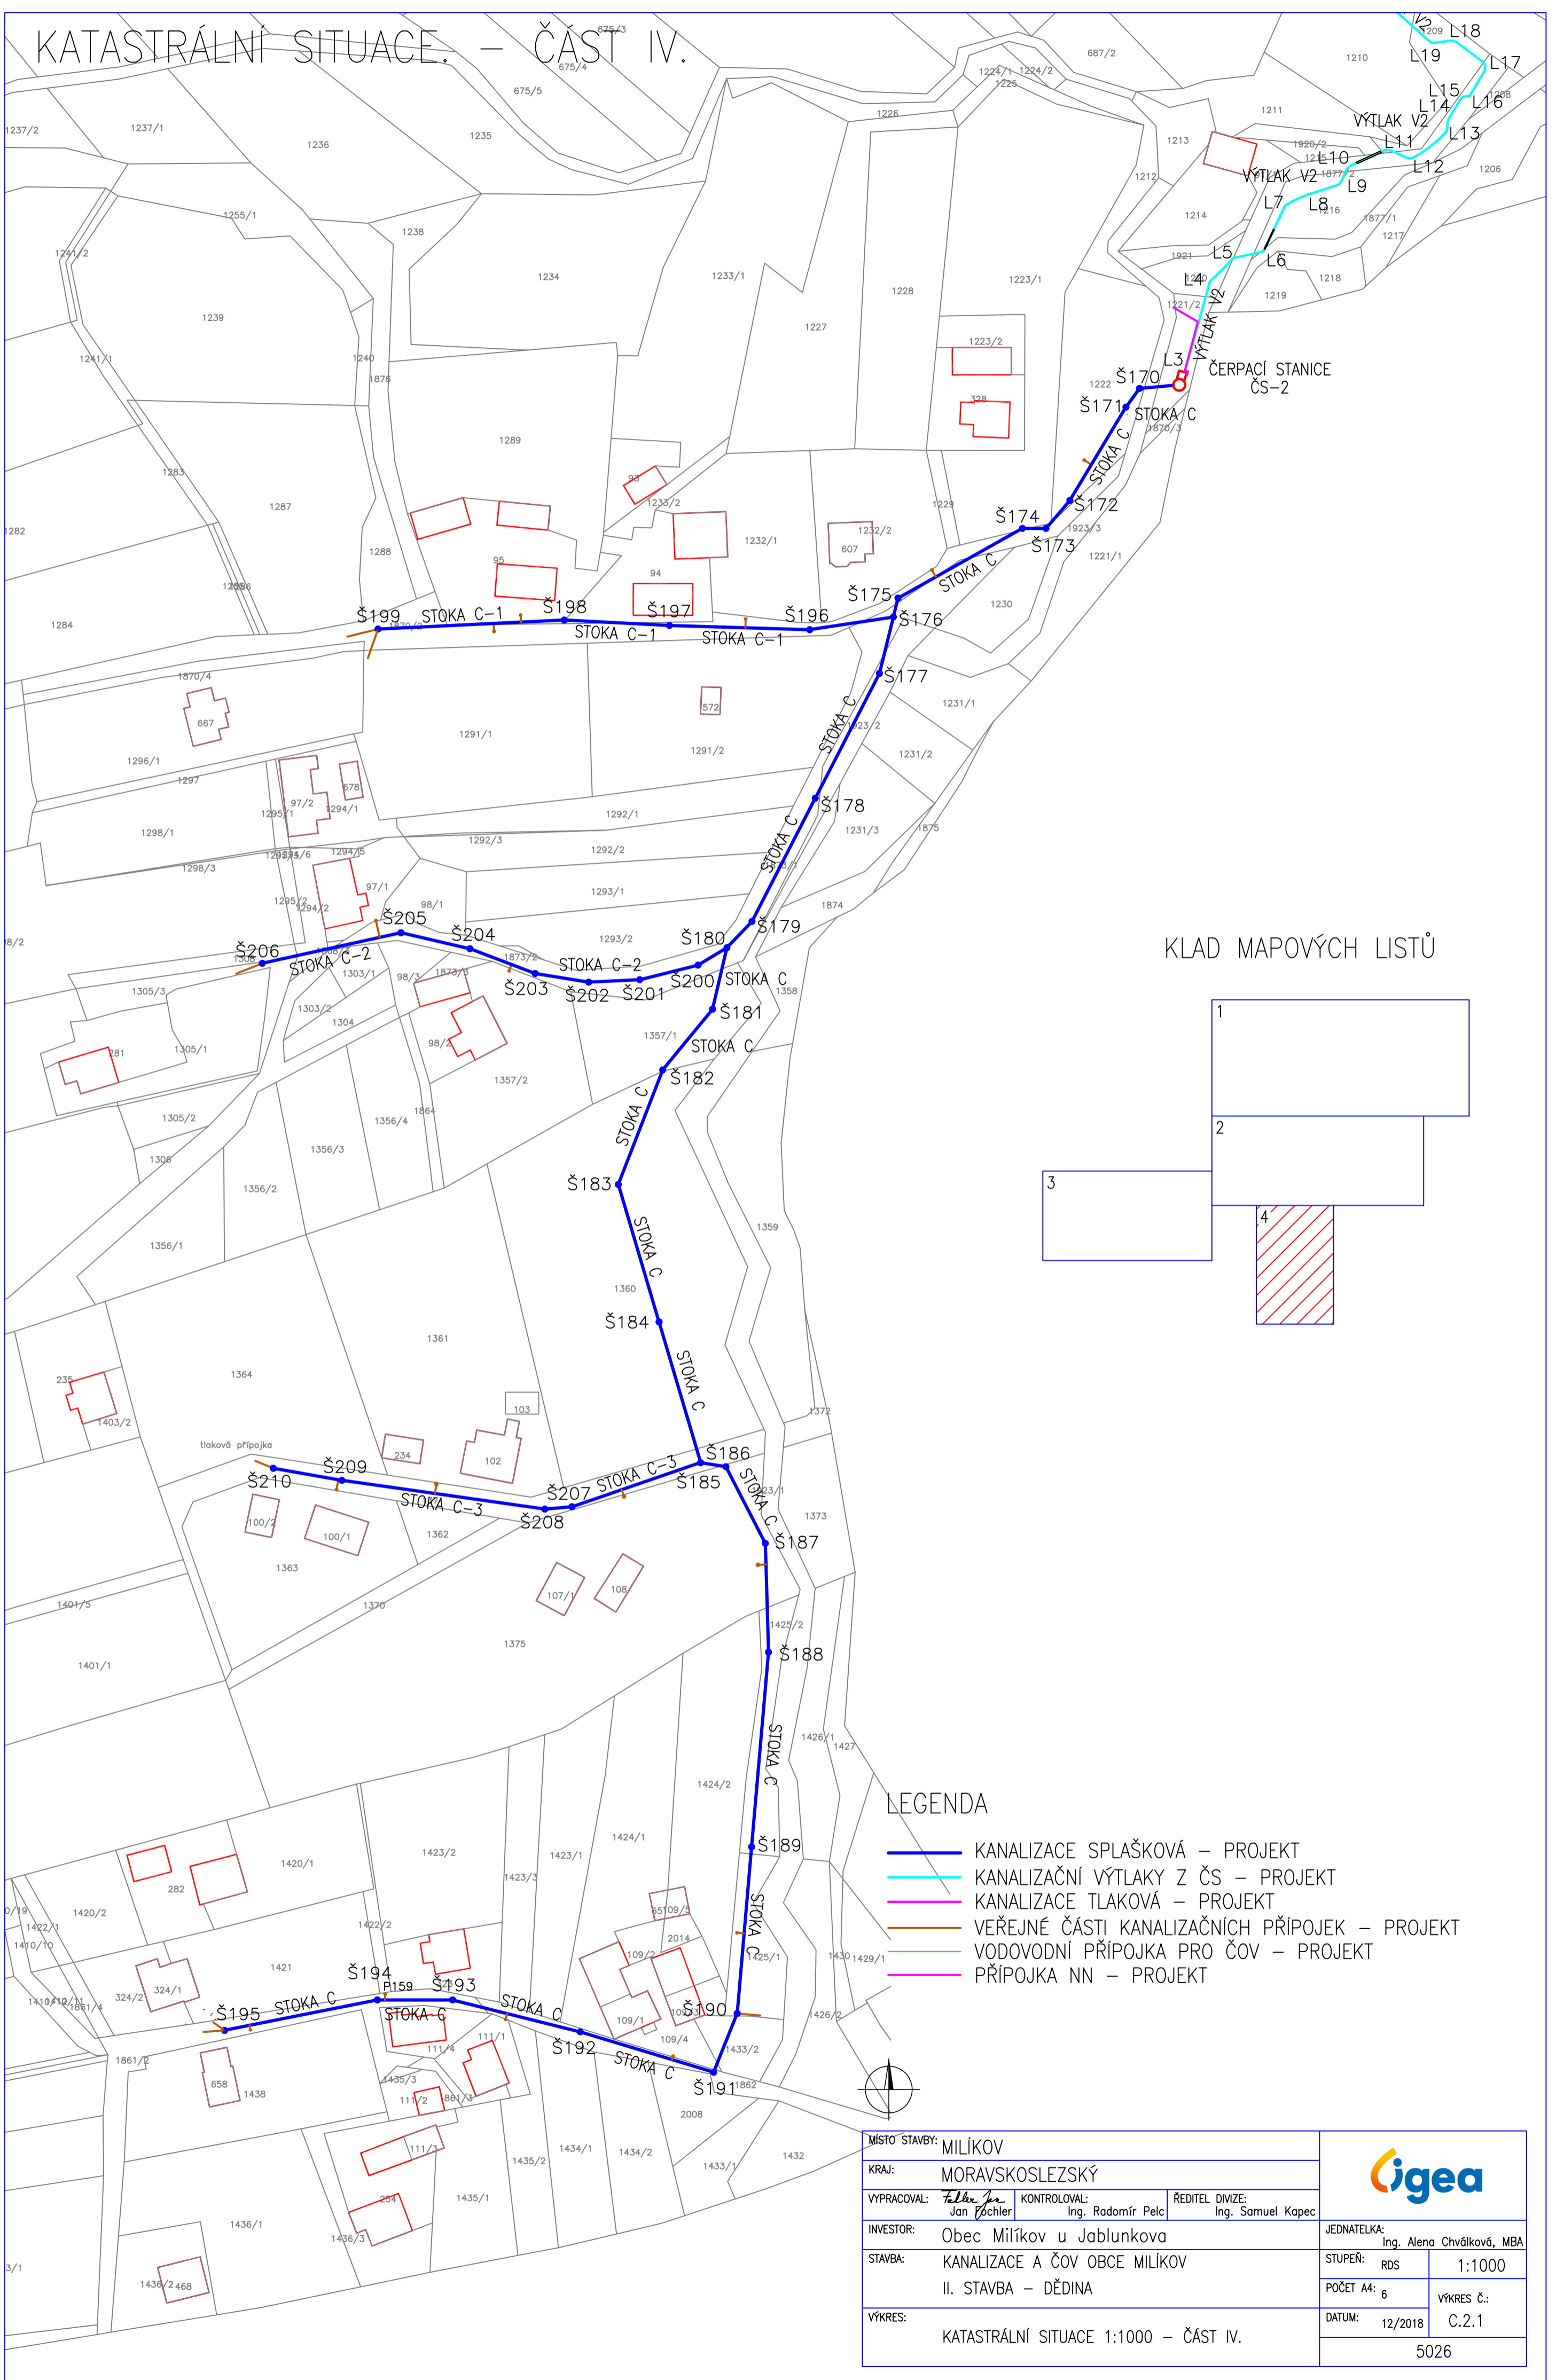

## KLAD MAPOVÝCH LISTŮ

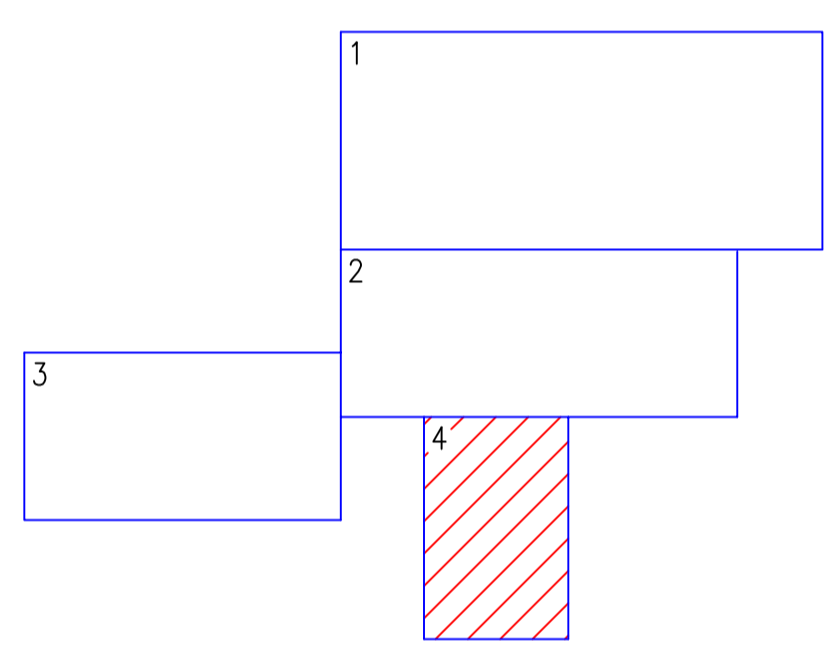

## LEGENDA

- KANALIZACE SPLAŠKOVÁ – PROJEKT
- KANALIZAČNÍ VÝTLAKY Z ČS – PROJEKT
- KANALIZACE TLAKOVÁ – PROJEKT
- VEŘEJNÉ ČÁSTI KANALIZAČNÍCH PŘÍPOJEK – PROJEKT
- VODOVODNÍ PŘÍPOJKA PRO ČOV – PROJEKT
- PŘÍPOJKA NN – PROJEKT

MÍSTO STAVBY: MILÍKOV				
KRAJ: MORAVSKOSLEZSKÝ				
VYPRACOVAL: <i>Felix Jan</i> Jan Pöchler	KONTROLOVAL: Ing. Radomír Pelc	ŘEDITEL DIVIZE: Ing. Samuel Kapeč	JEDNATELKA: Ing. Alena Chváilková, MBA	
INVESTOR: Obec Milíkov u Jablunkova			STUPEŇ: RDS	1:1000
STAVBA: KANALIZACE A ČOV OBCE MILÍKOV II. STAVBA – DĚDINA			POČET A4: 6	VÝKRES Č.: C.2.1
VÝKRES: KATASTRÁLNÍ SITUACE 1:1000 – ČÁST IV.			DATUM: 12/2018	
5026				