KATASTRÁLNÍ SITUACE. – ČÁST III.

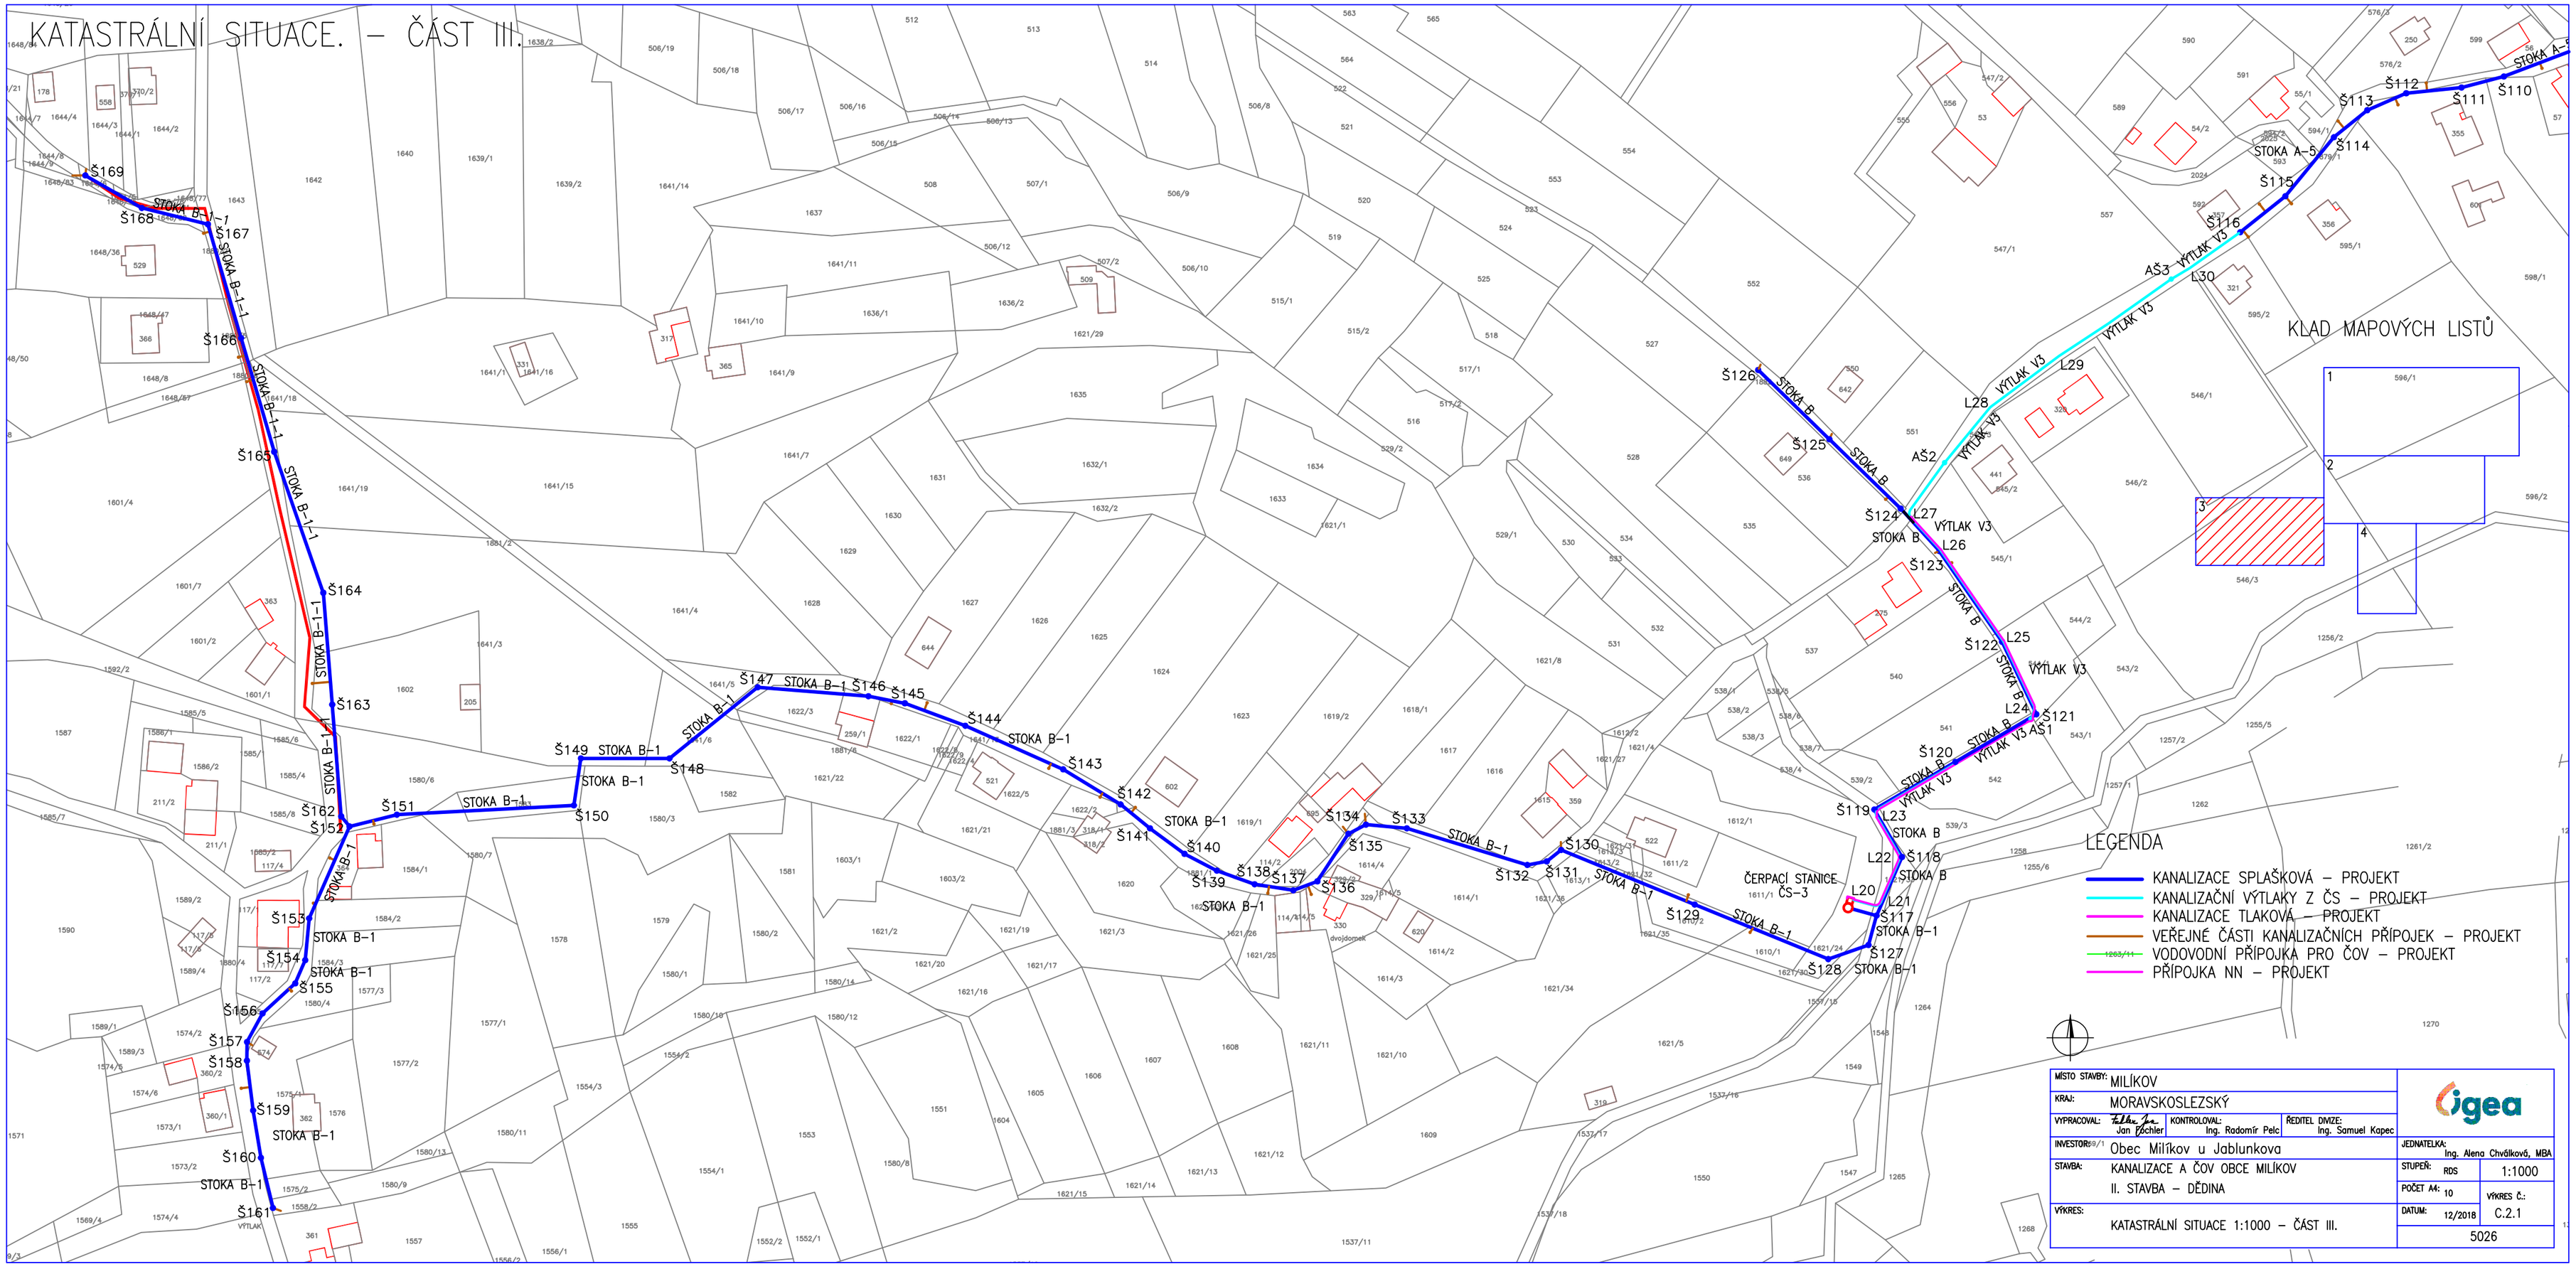

MÍSTO STAVBY:	MILÍKOV		
KRAJ:	MORAVSKOSLEZSKÝ		
VYPRACOVAL:	Jan Fischler	KONTROLOVAL: Ing. Radomír Pelc	ŘEDITEL DIVIZE: Ing. Samuel Kopec
INVESTOR:	Obec Milíkov u Jablunkova		JEDNATELKA: Ing. Alena Chvůlíková, MBA
STAVBA:	KANALIZACE A ČOV OBCE MILÍKOV II. STAVBA – DĚDINA		STUPEŇ: RDS 1:1000
			POČET A4: 10
VÝKRES:	KATASTRÁLNÍ SITUACE 1:1000 – ČÁST III.		DATUM: 12/2018 VÝKRES Č.: C.2.1
			5026